



Вид сверху

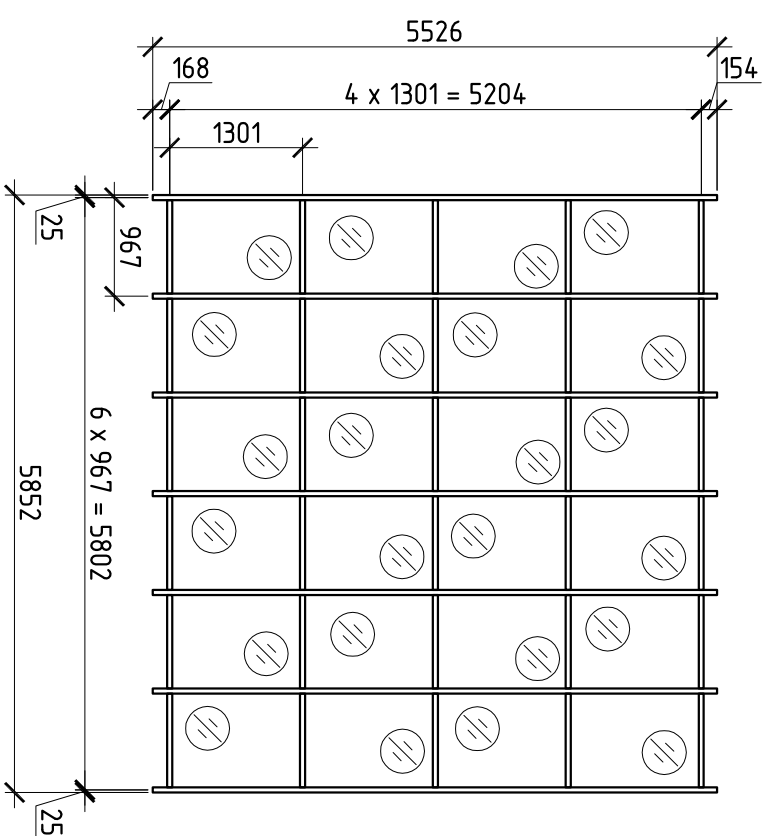


ЗУМНИЙ САД.
М 1:75


Вид Б

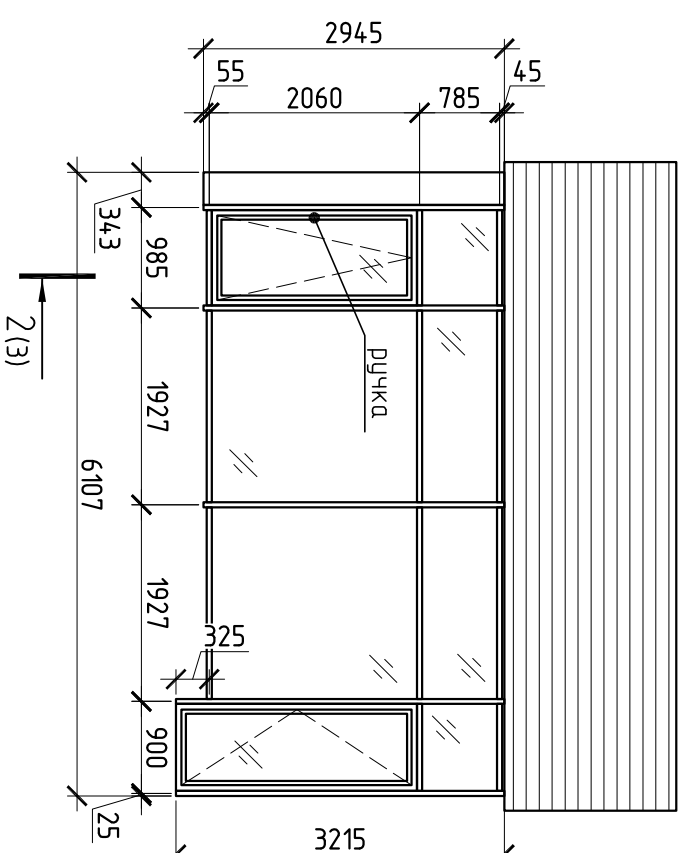

В ПЛАНЕ

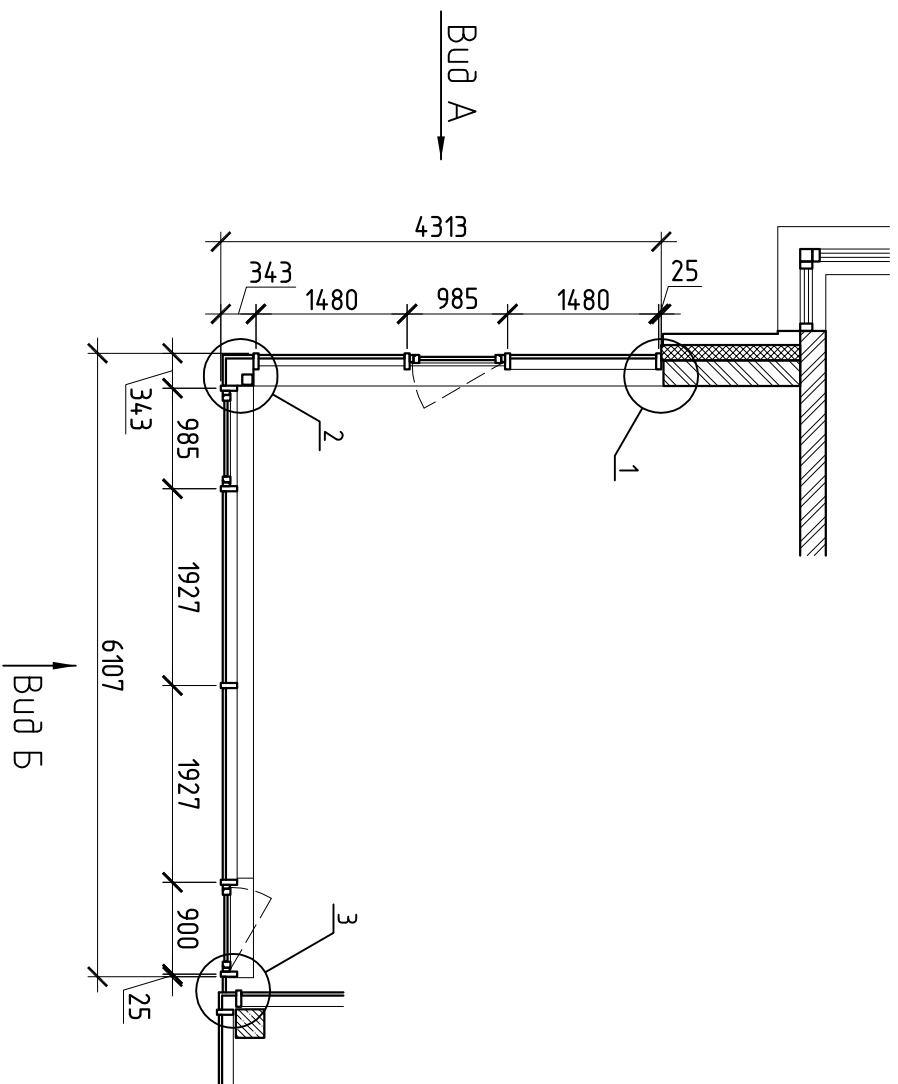

Вид А

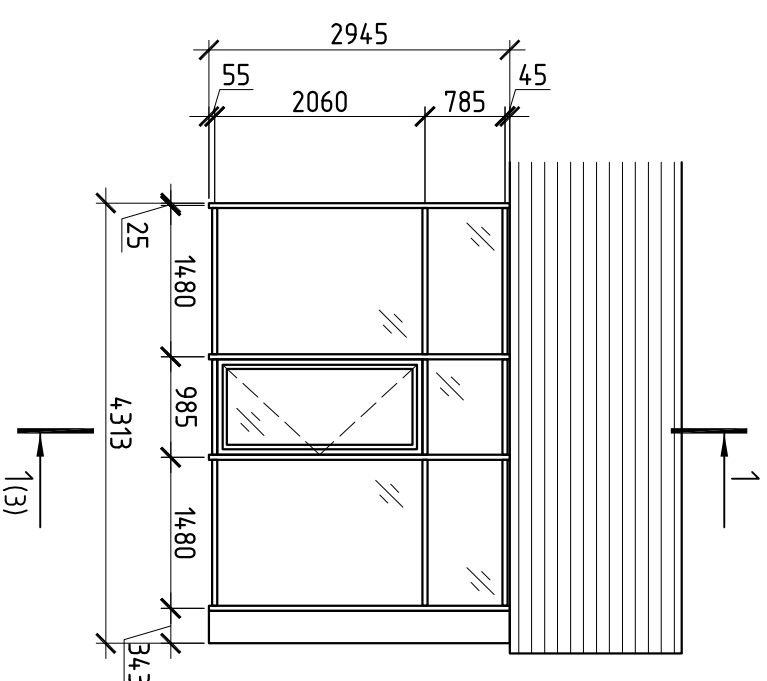

▨ - стеклопакет прозрачный 32мм (6 - 20Аг - 6LowE)

▨ - стеклопакет прозрачный 32мм (3зак. - 20Аг - 3.13LowE)

1) Цвет профиля - РАЛ 8017 (коричневый).

18-01/08-17

Частный жилой дом по адресу:
М.О., д. МАКИНО, пос. Резиденция Рублево,
ул. 5 МАКИНСКАЯ, д. 21Б

ЗУМНИЙ САД

Вид сверху, виды А и Б, план

ООО "Велес-Строй"

Изм.	Кол.уч.	Лист	№ док.	Подп.	Дата						
Разраб.		Марков									
Проверил		Шумаров									
<table border="1"> <thead> <tr> <th>Стадия</th> <th>Лист</th> <th>Листов</th> </tr> </thead> <tbody> <tr> <td>П</td> <td>2</td> <td></td> </tr> </tbody> </table>						Стадия	Лист	Листов	П	2	
Стадия	Лист	Листов									
П	2										