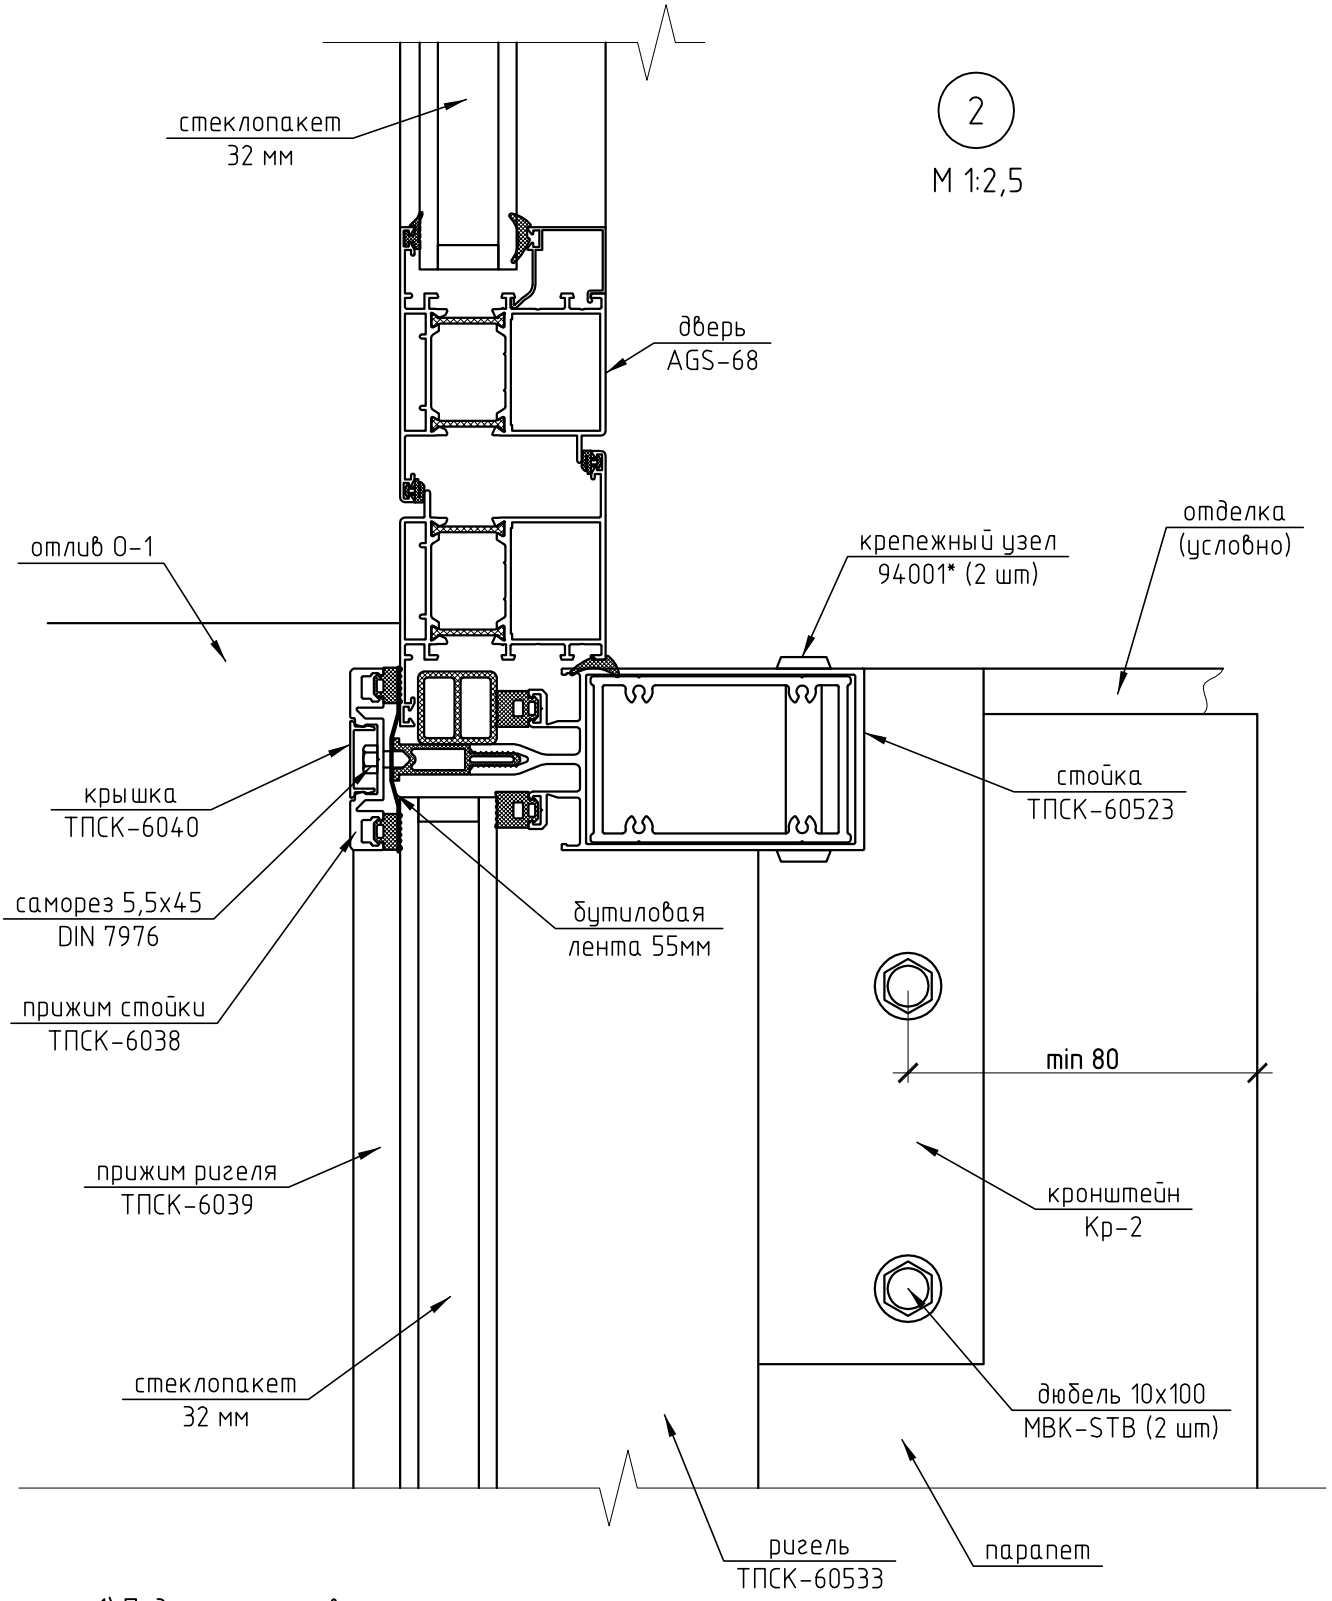

1) Подоконник условно не показан

						02-01/10-13-КМ	
						Московская область, п. Чистые ключи Частный коттедж	
Изм.	Кол. уч.	Лист	№ док.	Подп.	Дата		
Разраб.		Марков				Зимний сад	Стадия: Р; Лист: 15; Листов:
Проверил		Шимаров					
						Узел 2	ООО "Алрейн"