


2

M 1:2

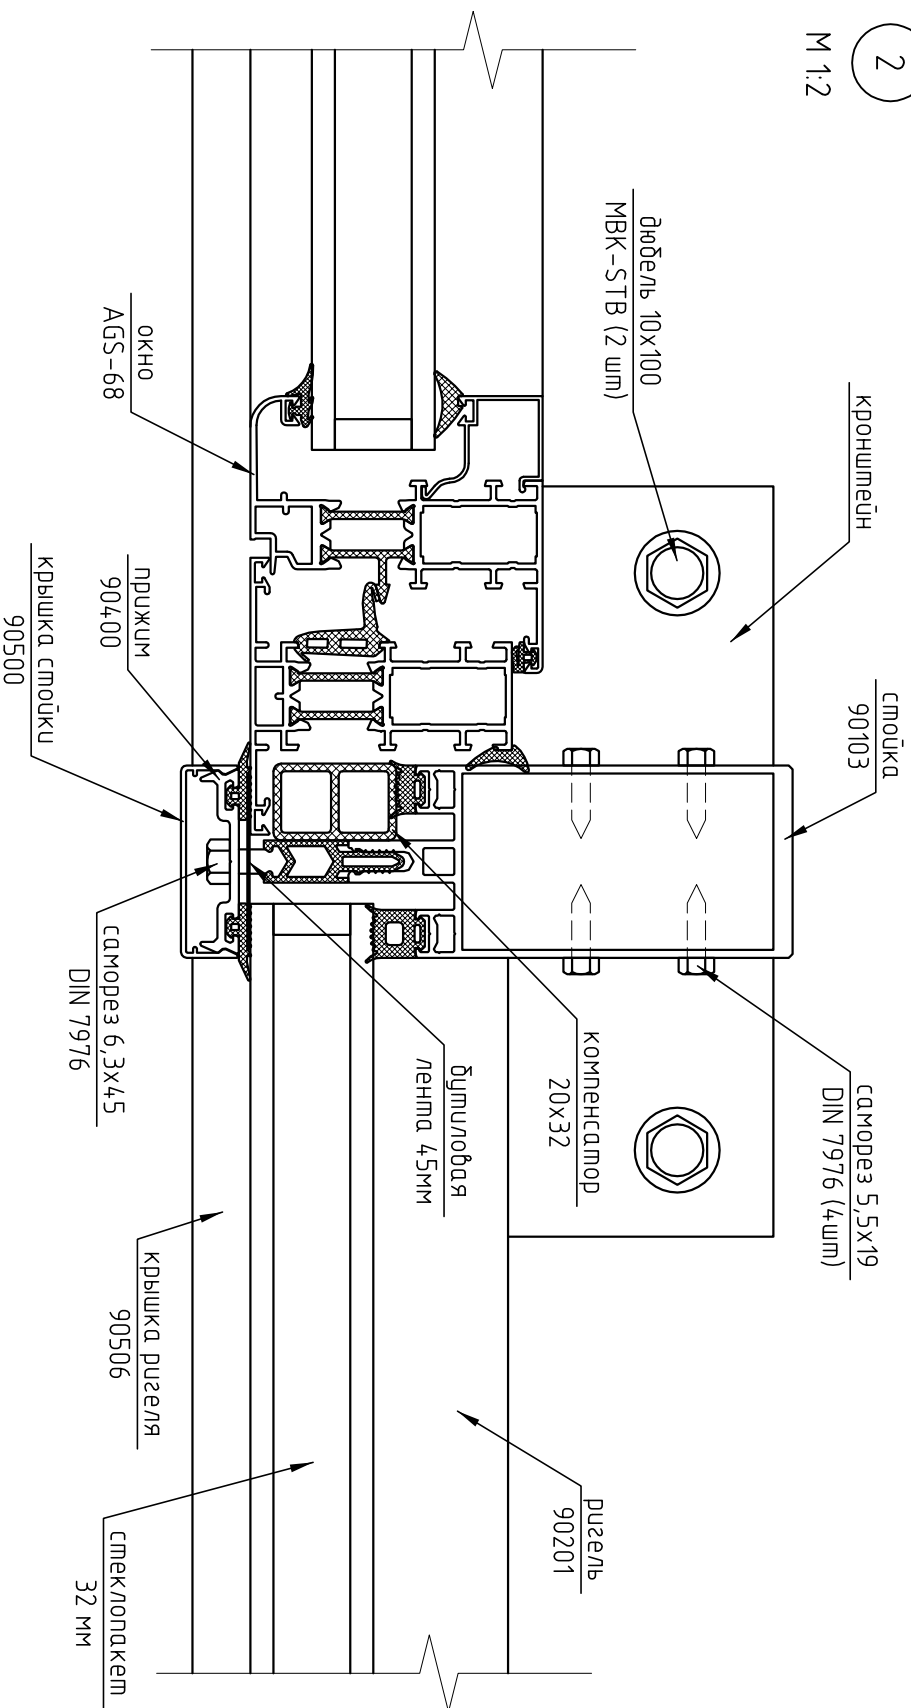

1) Оделка паранеша условно не показана

244-01-КМ			
Частный жилой дом по адресу: МО, Нарофоминский р-н, д. Хлопово, с/п Десна, ул. Сегал, д.4			
Изм.	Кол.уч.	Лист	№ док.
Разраб.	Марков	Подп.	Даша
Проберил	Шимаров		
ЗУМНЫЙ САД			
Узел 2			
Смадия	Лист	Листов	
п	6		
ООО "Арпейн"			