


Зимний сад.

1-1

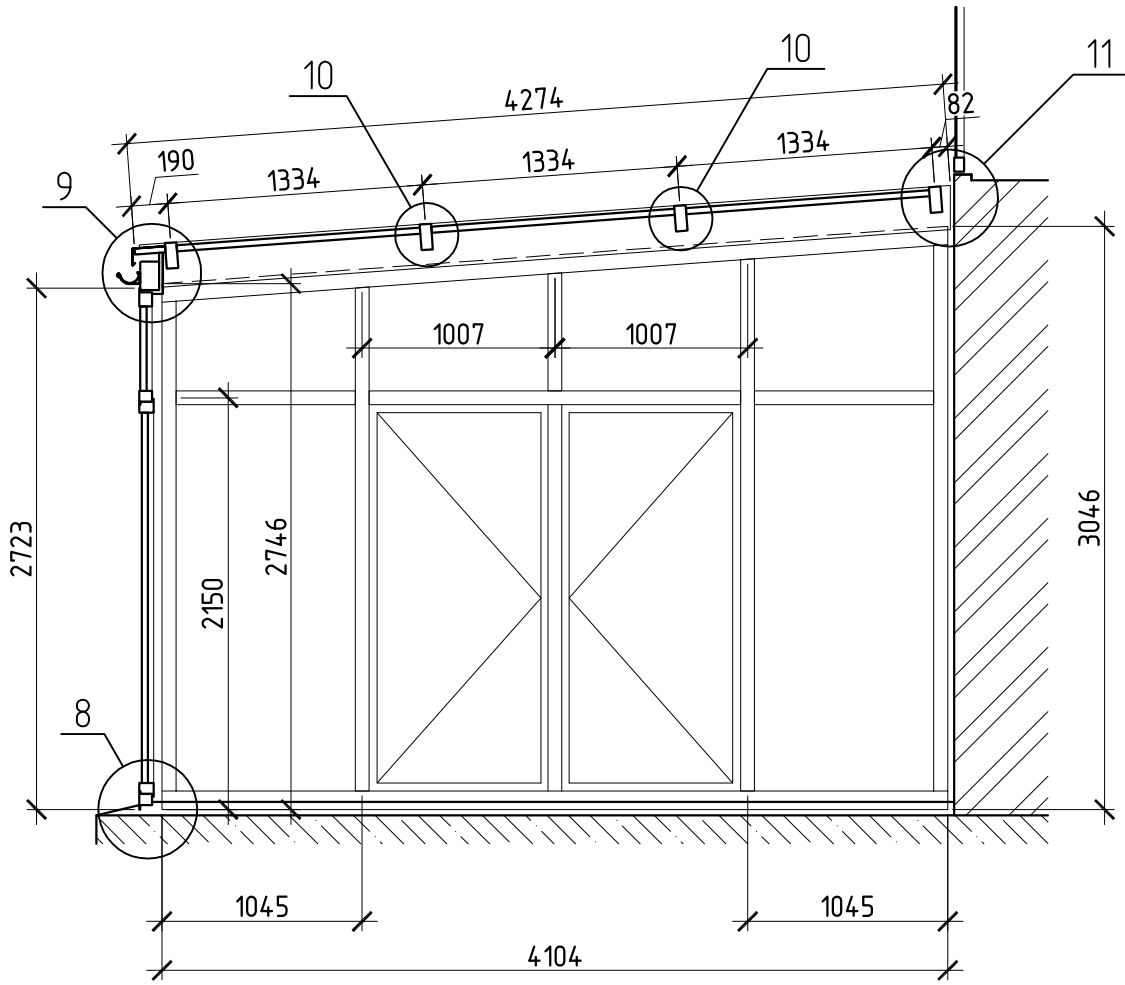

244-01-КМ

Частный жилой дом по адресу:
Московская обл., Пирогово

Изм.	Кол.уч.	Лист	№ док.	Подп.	Дата
Разраб.		Марков			
Проверил					

Зимний сад

Сечение 1-1

Стадия	Лист	Листов
п	4	

ООО "Алрейн"