6

М 1:2

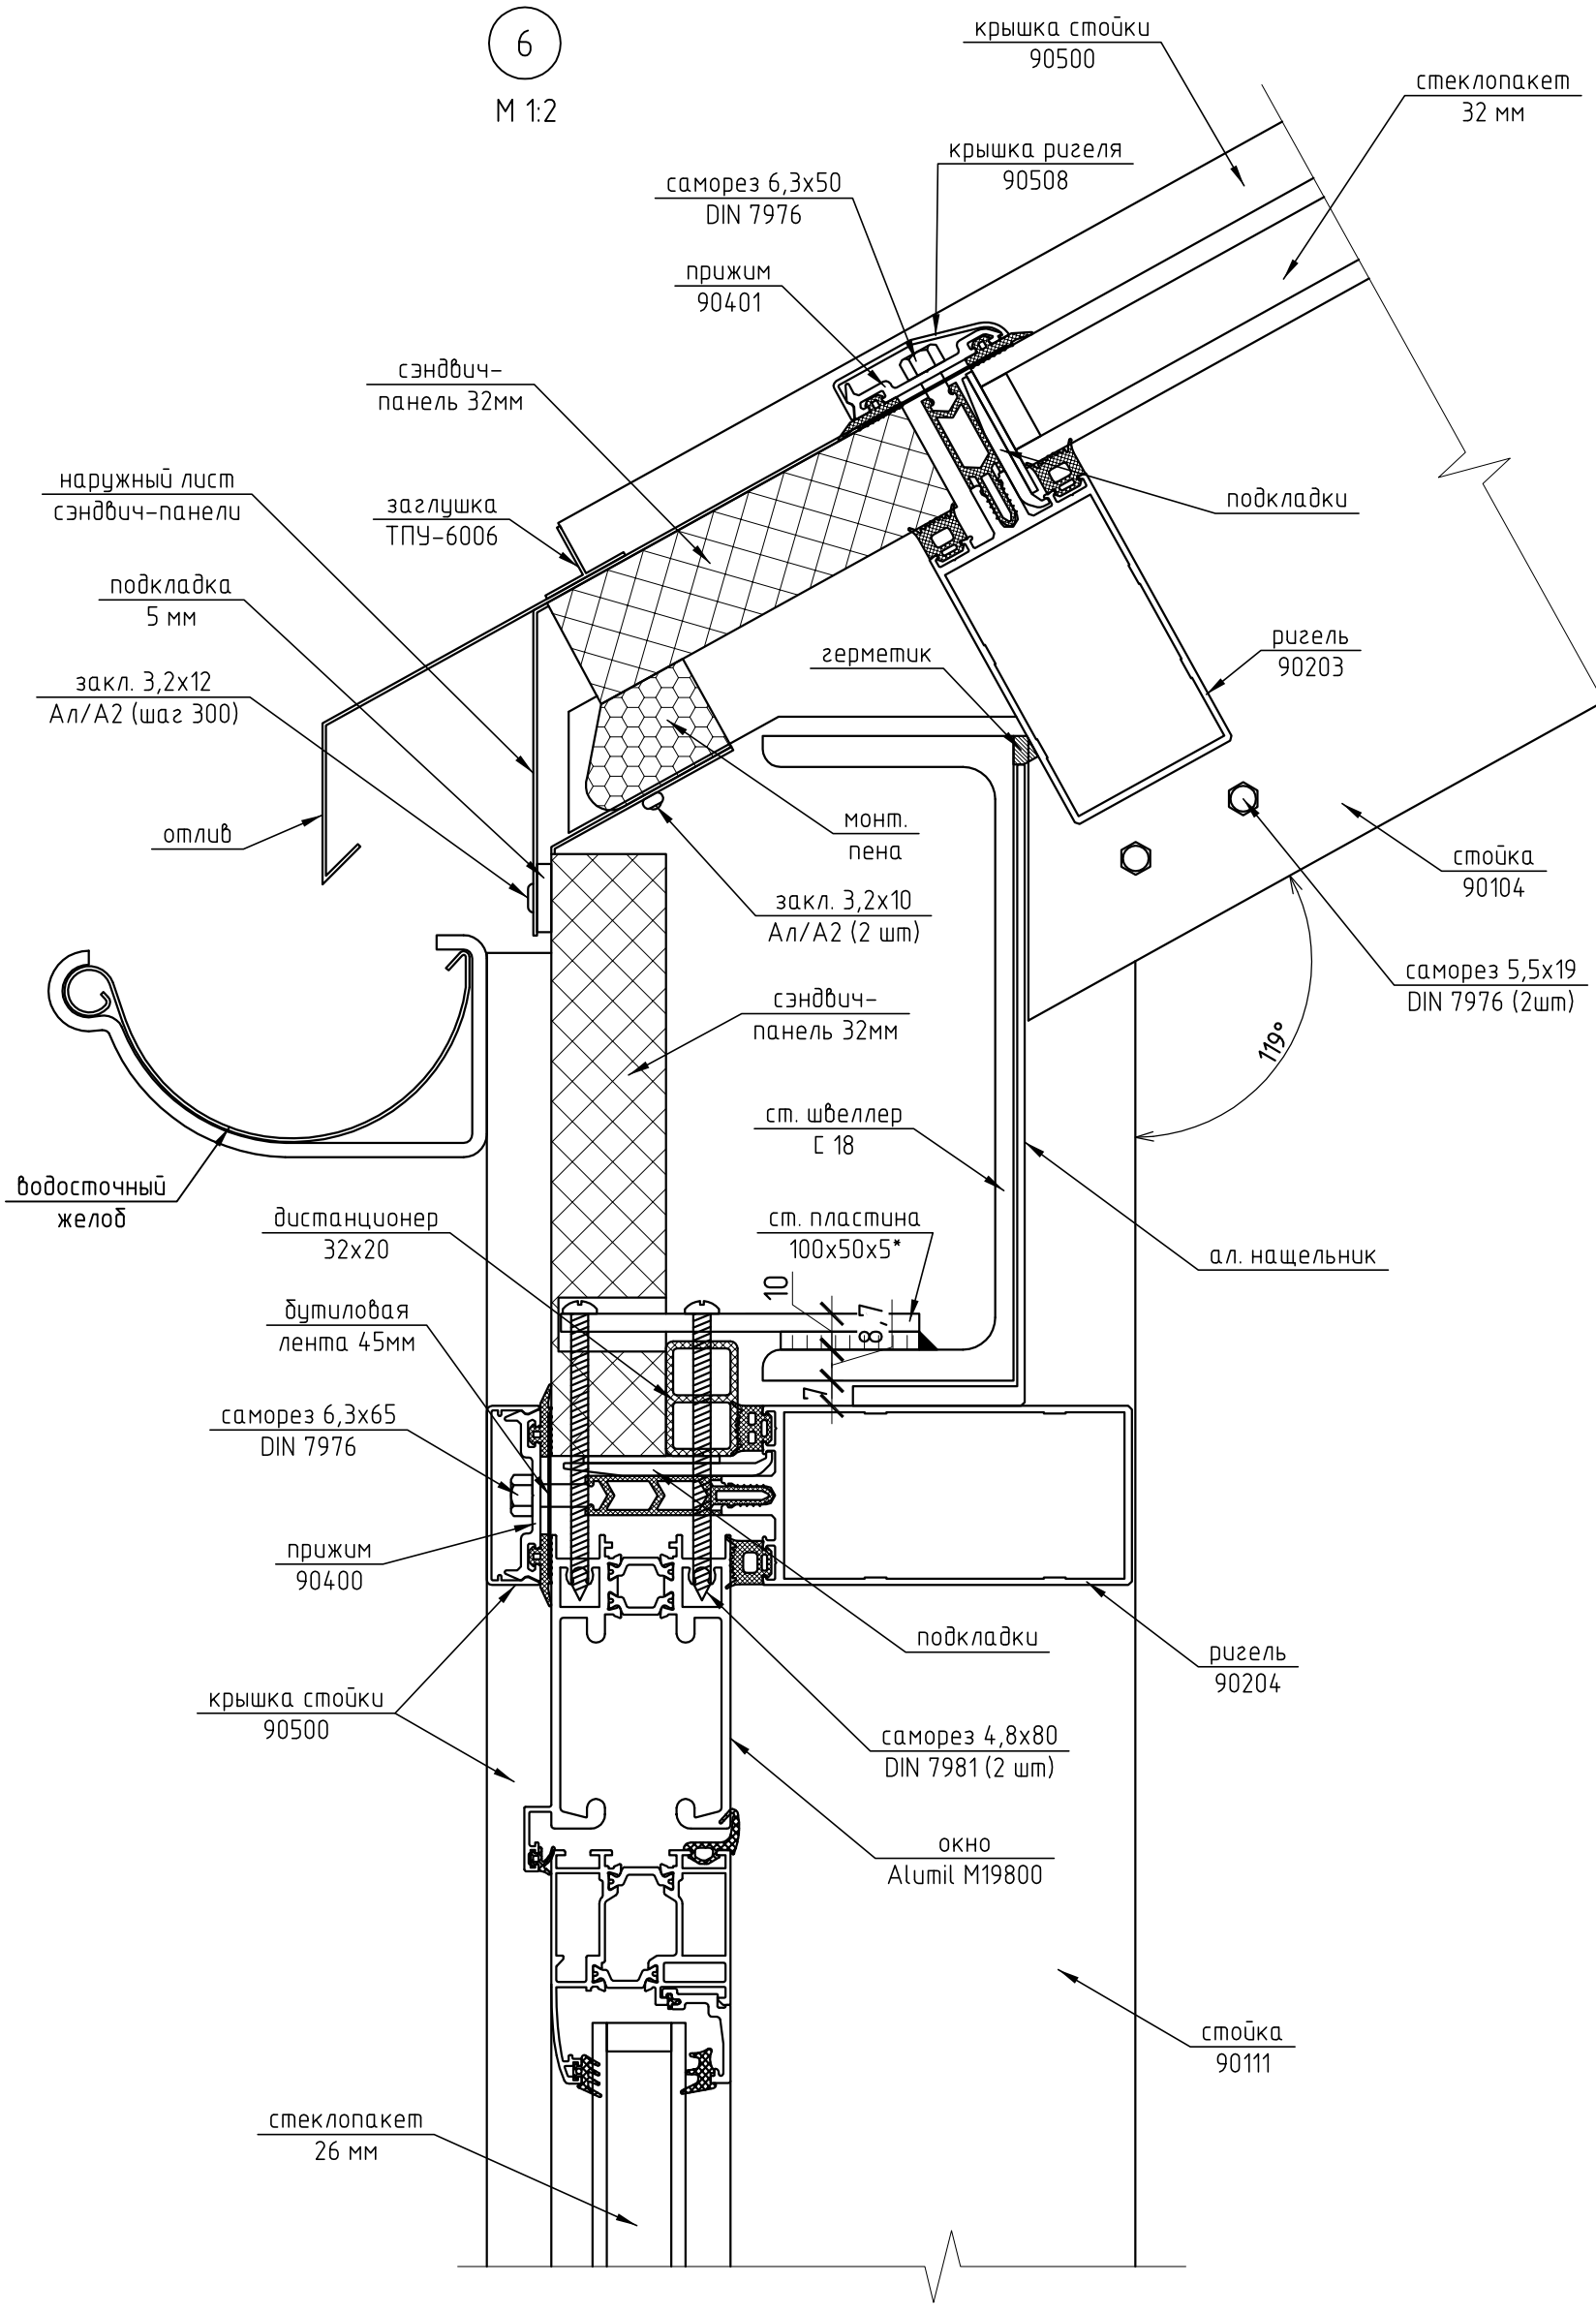

1) * – Ст. пластину приварить к швеллеру в цехе, шагом 500мм.

						244-01-КМ
						Частный жилой дом по адресу: Московская область, пос. Павловское
Изм.	Кол. уч.	Лист	№ док.	Подп.	Дата	
Разраб.		Марков				Зимний сад
Проверил		Шимаров				Стадия: П; Лист: 9; Листов:
						Узел 6
						ООО "Алрейн"

Копировал А3