4

М 1:2,5

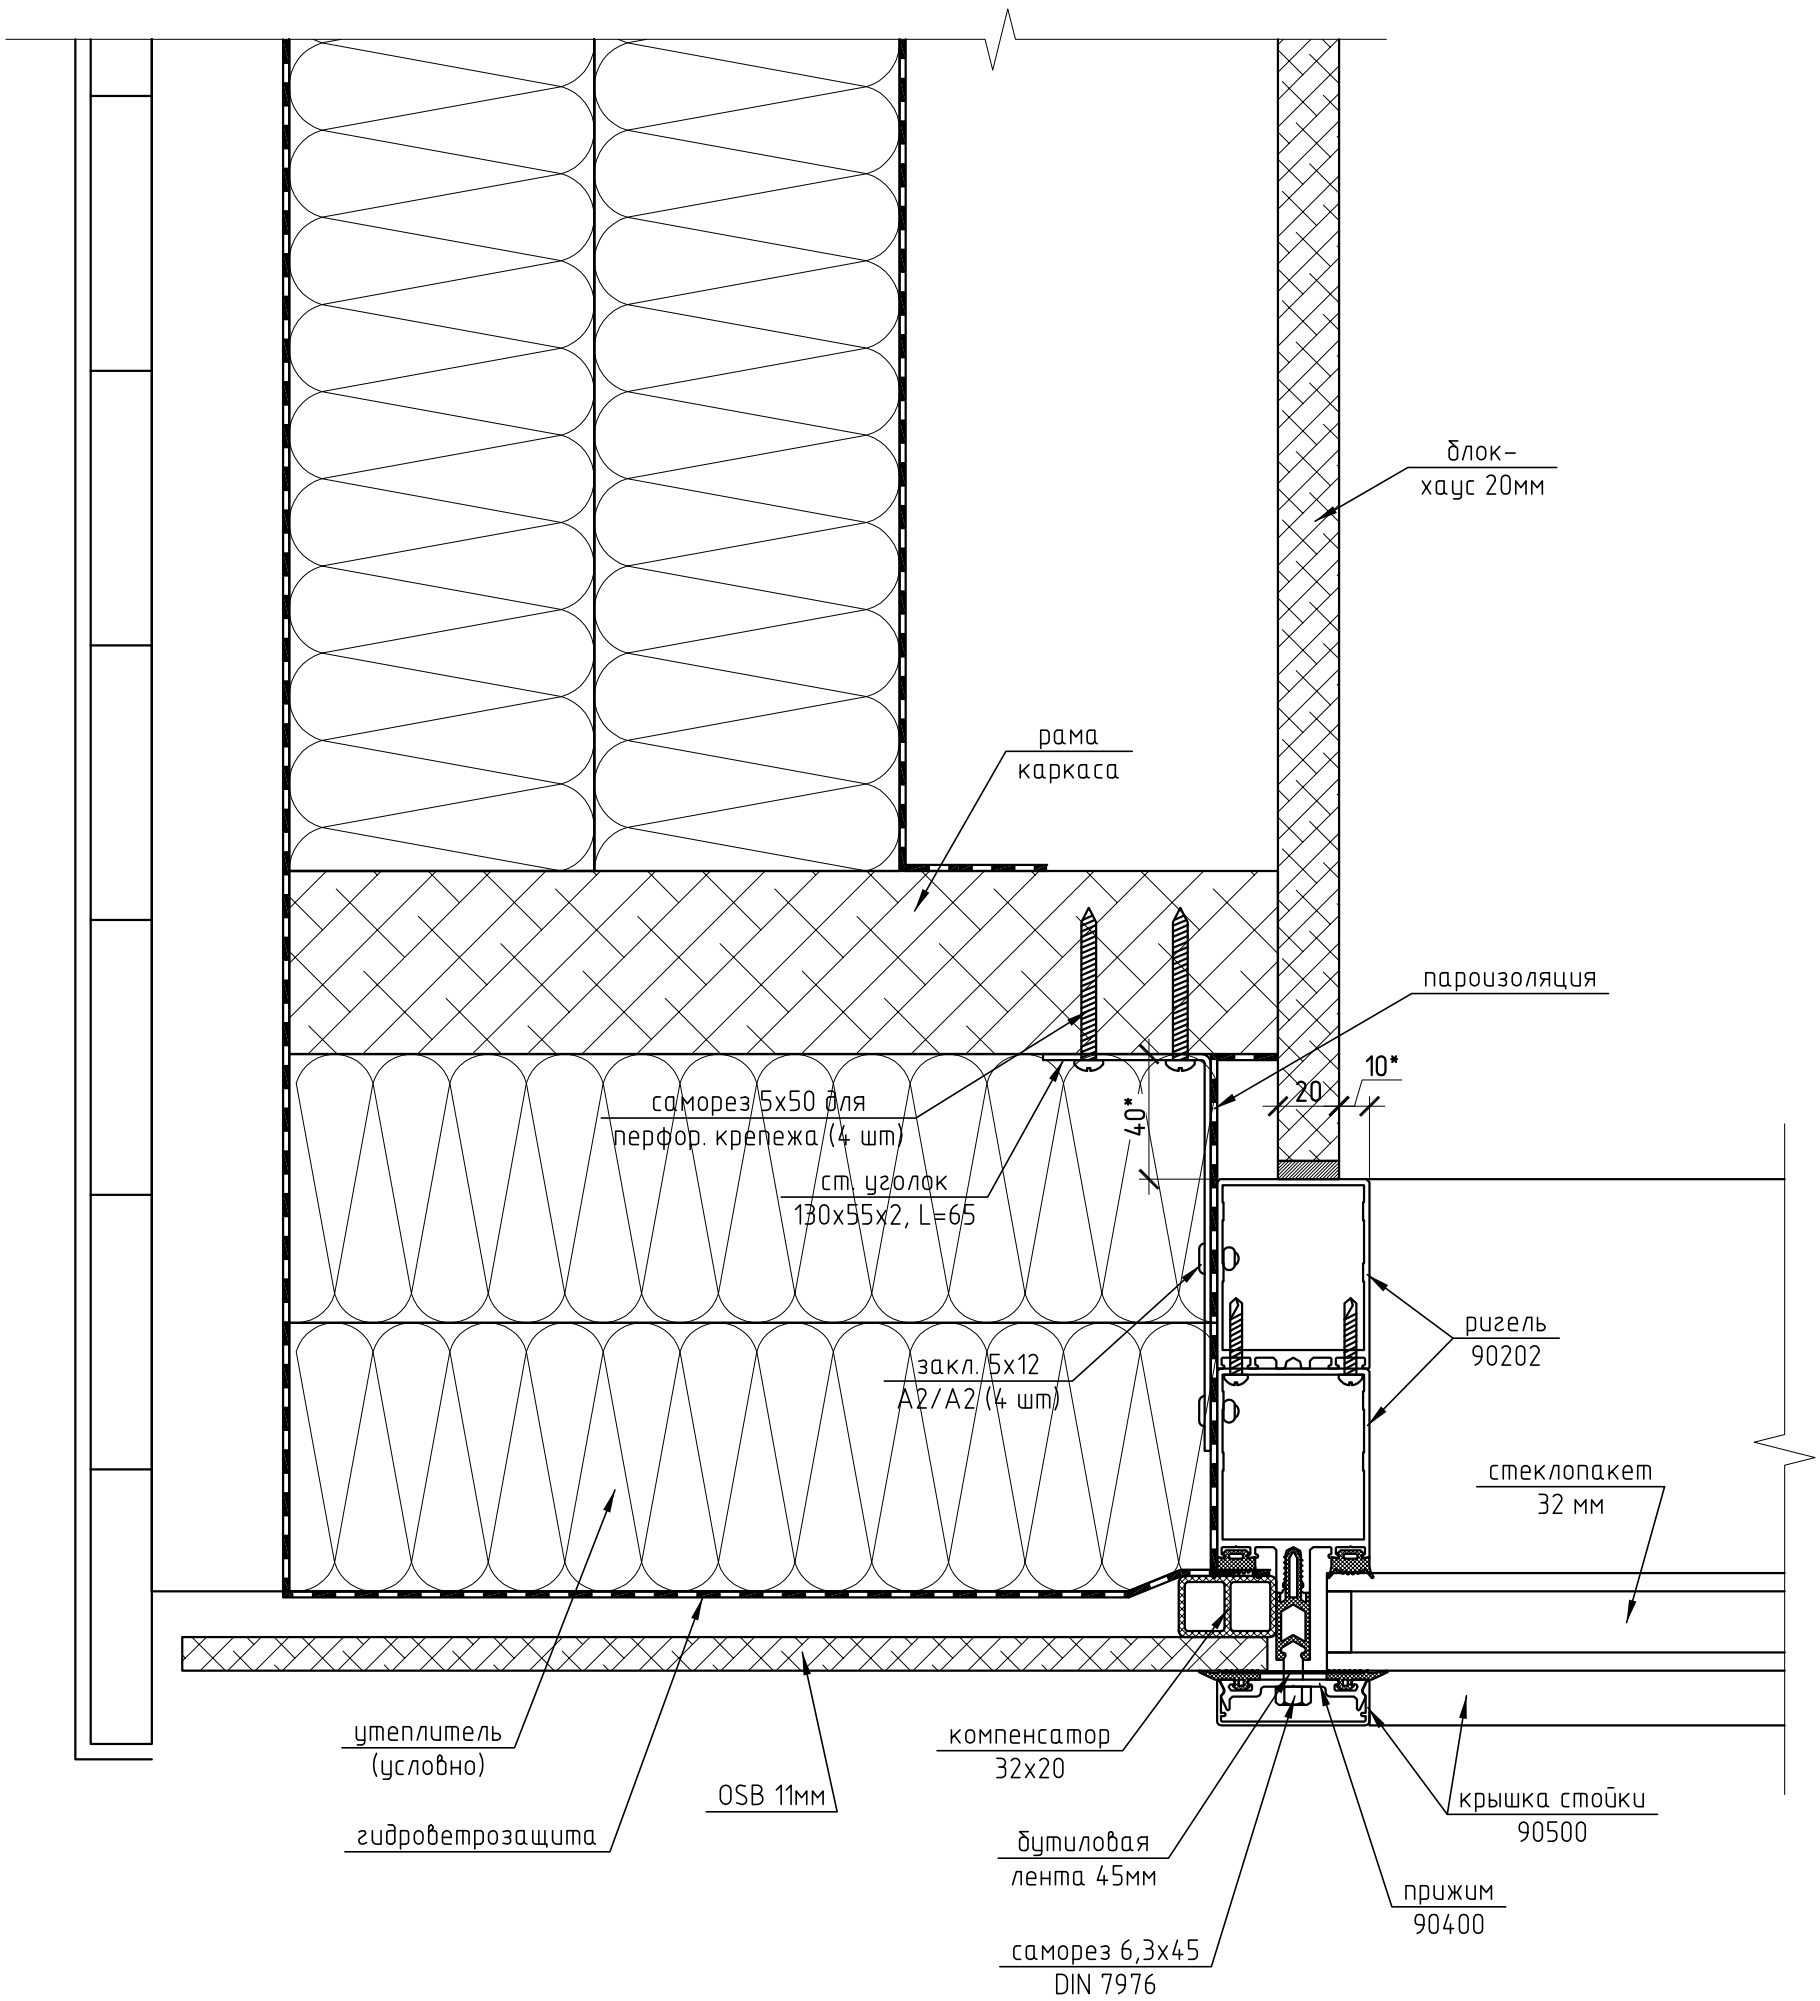

1) * – Проектный размер.

						Энгл Л		
Изм.	Кол. уч.	Лист	№ док.	Подп.	Дата			
Разраб.		Марков				Витраж входа	Стадия	Лист	Листов
Проверил		Шимаров					П	8	
						Узел 4	ООО "Алрейн"		