



Зимний сад.
Вид сверху.

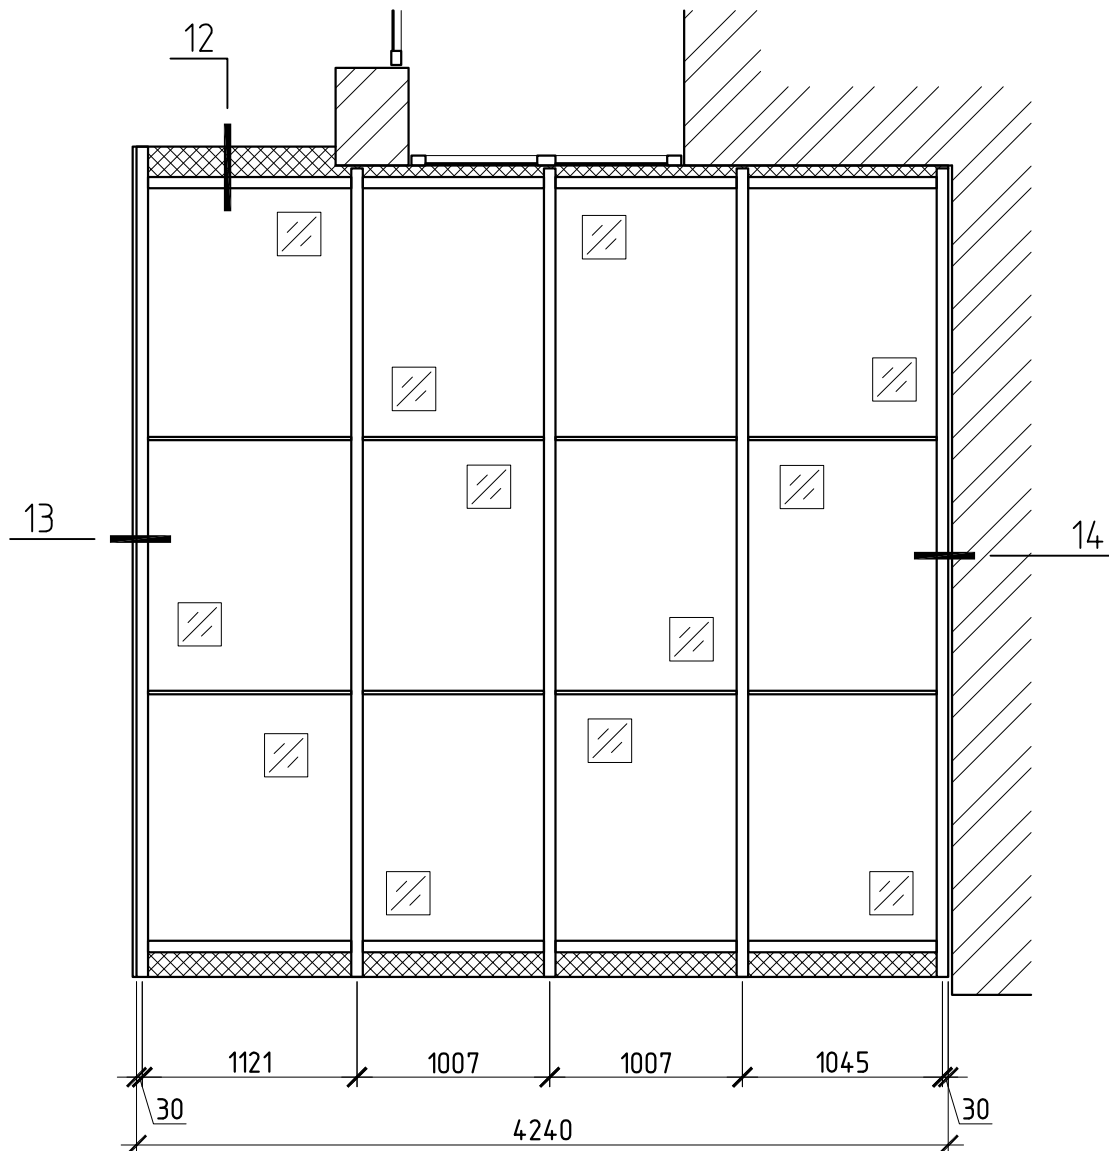

1) Цвет профилей – RAL 8017 (коричневый)

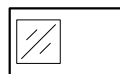

– стеклопакет прозрачный 32 мм
(бзак – 20 – 3.13LowE)

						244-01-КМ				
						Частный жилой дом по адресу: Московская обл., Пирогово				
Изм.	Кол. уч.	Лист	№ док.	Подп.	Дата					
Разраб.	Марков					Зимний сад		Стадия	Лист	Листов
Проверил								п	5	
						Вид сверху		ООО "Алрейн"		