


6

M 1:2,5

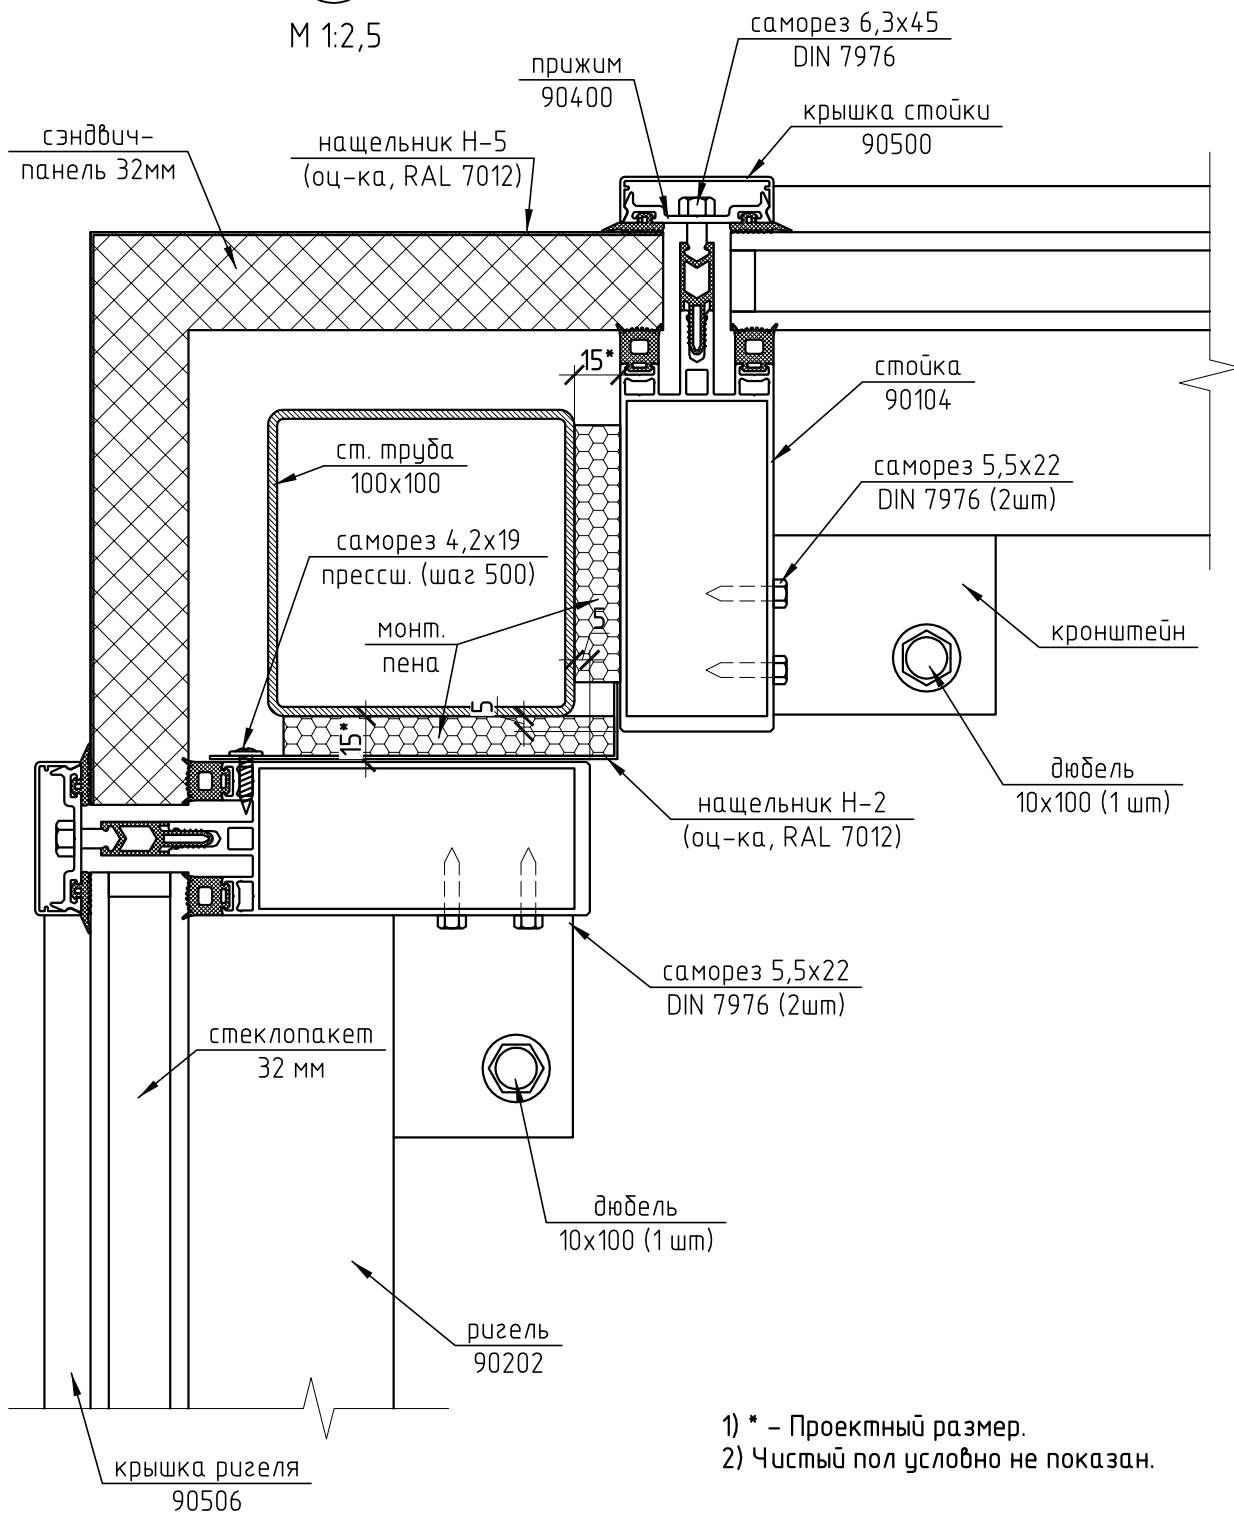

01-01/07-21

Частный жилой дом по адресу: Новая Москва, пос. Первомайское, дер. Пучково, ул. Радужная, д. 7

Изм.	Кол.уч.	Лист	№ док.	Подп.	Дата
Разраб.		Марков			
Проверил		Шимаров			

Зимний сад

Узел 6

Стадия	Лист	Листов
п	9	

ООО "Алрейн"