

Поз.3, Количество:1

ДН-2



ВНИМАНИЕ!! Существующий проем 1200 мм. Надо расширить до 1400мм. При этом св

Цвет: RAL 9004


Объект: Двери фасадные

№ предложения: 240221-0804

Вид снаружи

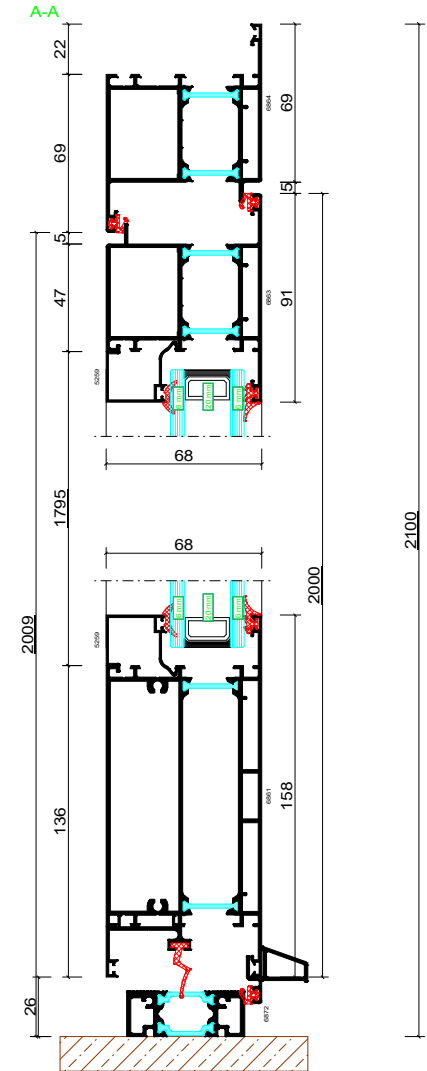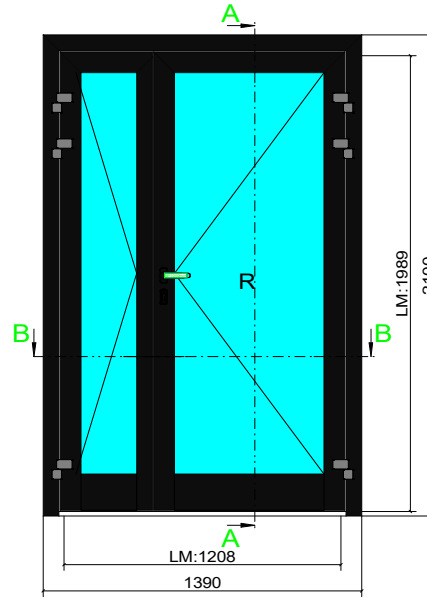

B-B

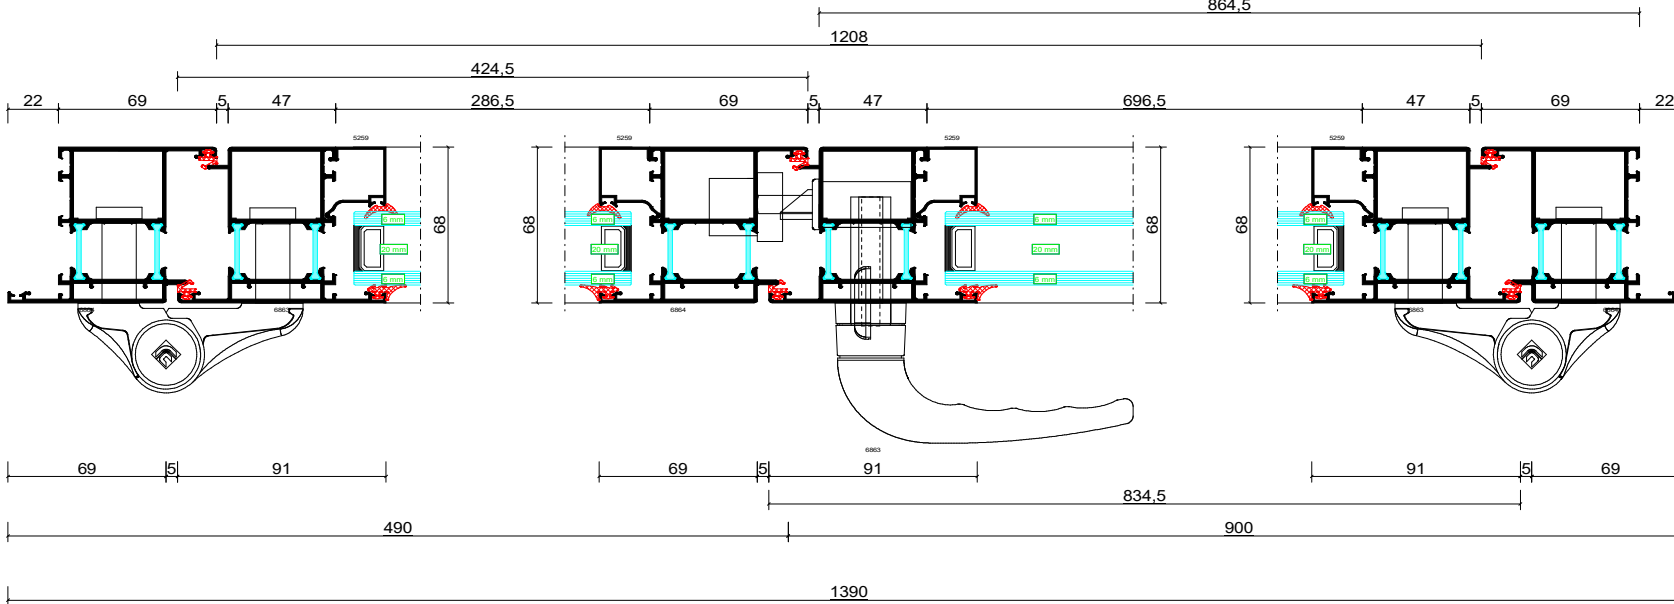

- 1x 6-20-6LowE, 32mm
32mm 1,21 m² 681 x 1779mm
- 1x 6-20-6LowE, 32mm
32mm 0,48 m² 271 x 1779mm