


3

M 1:2

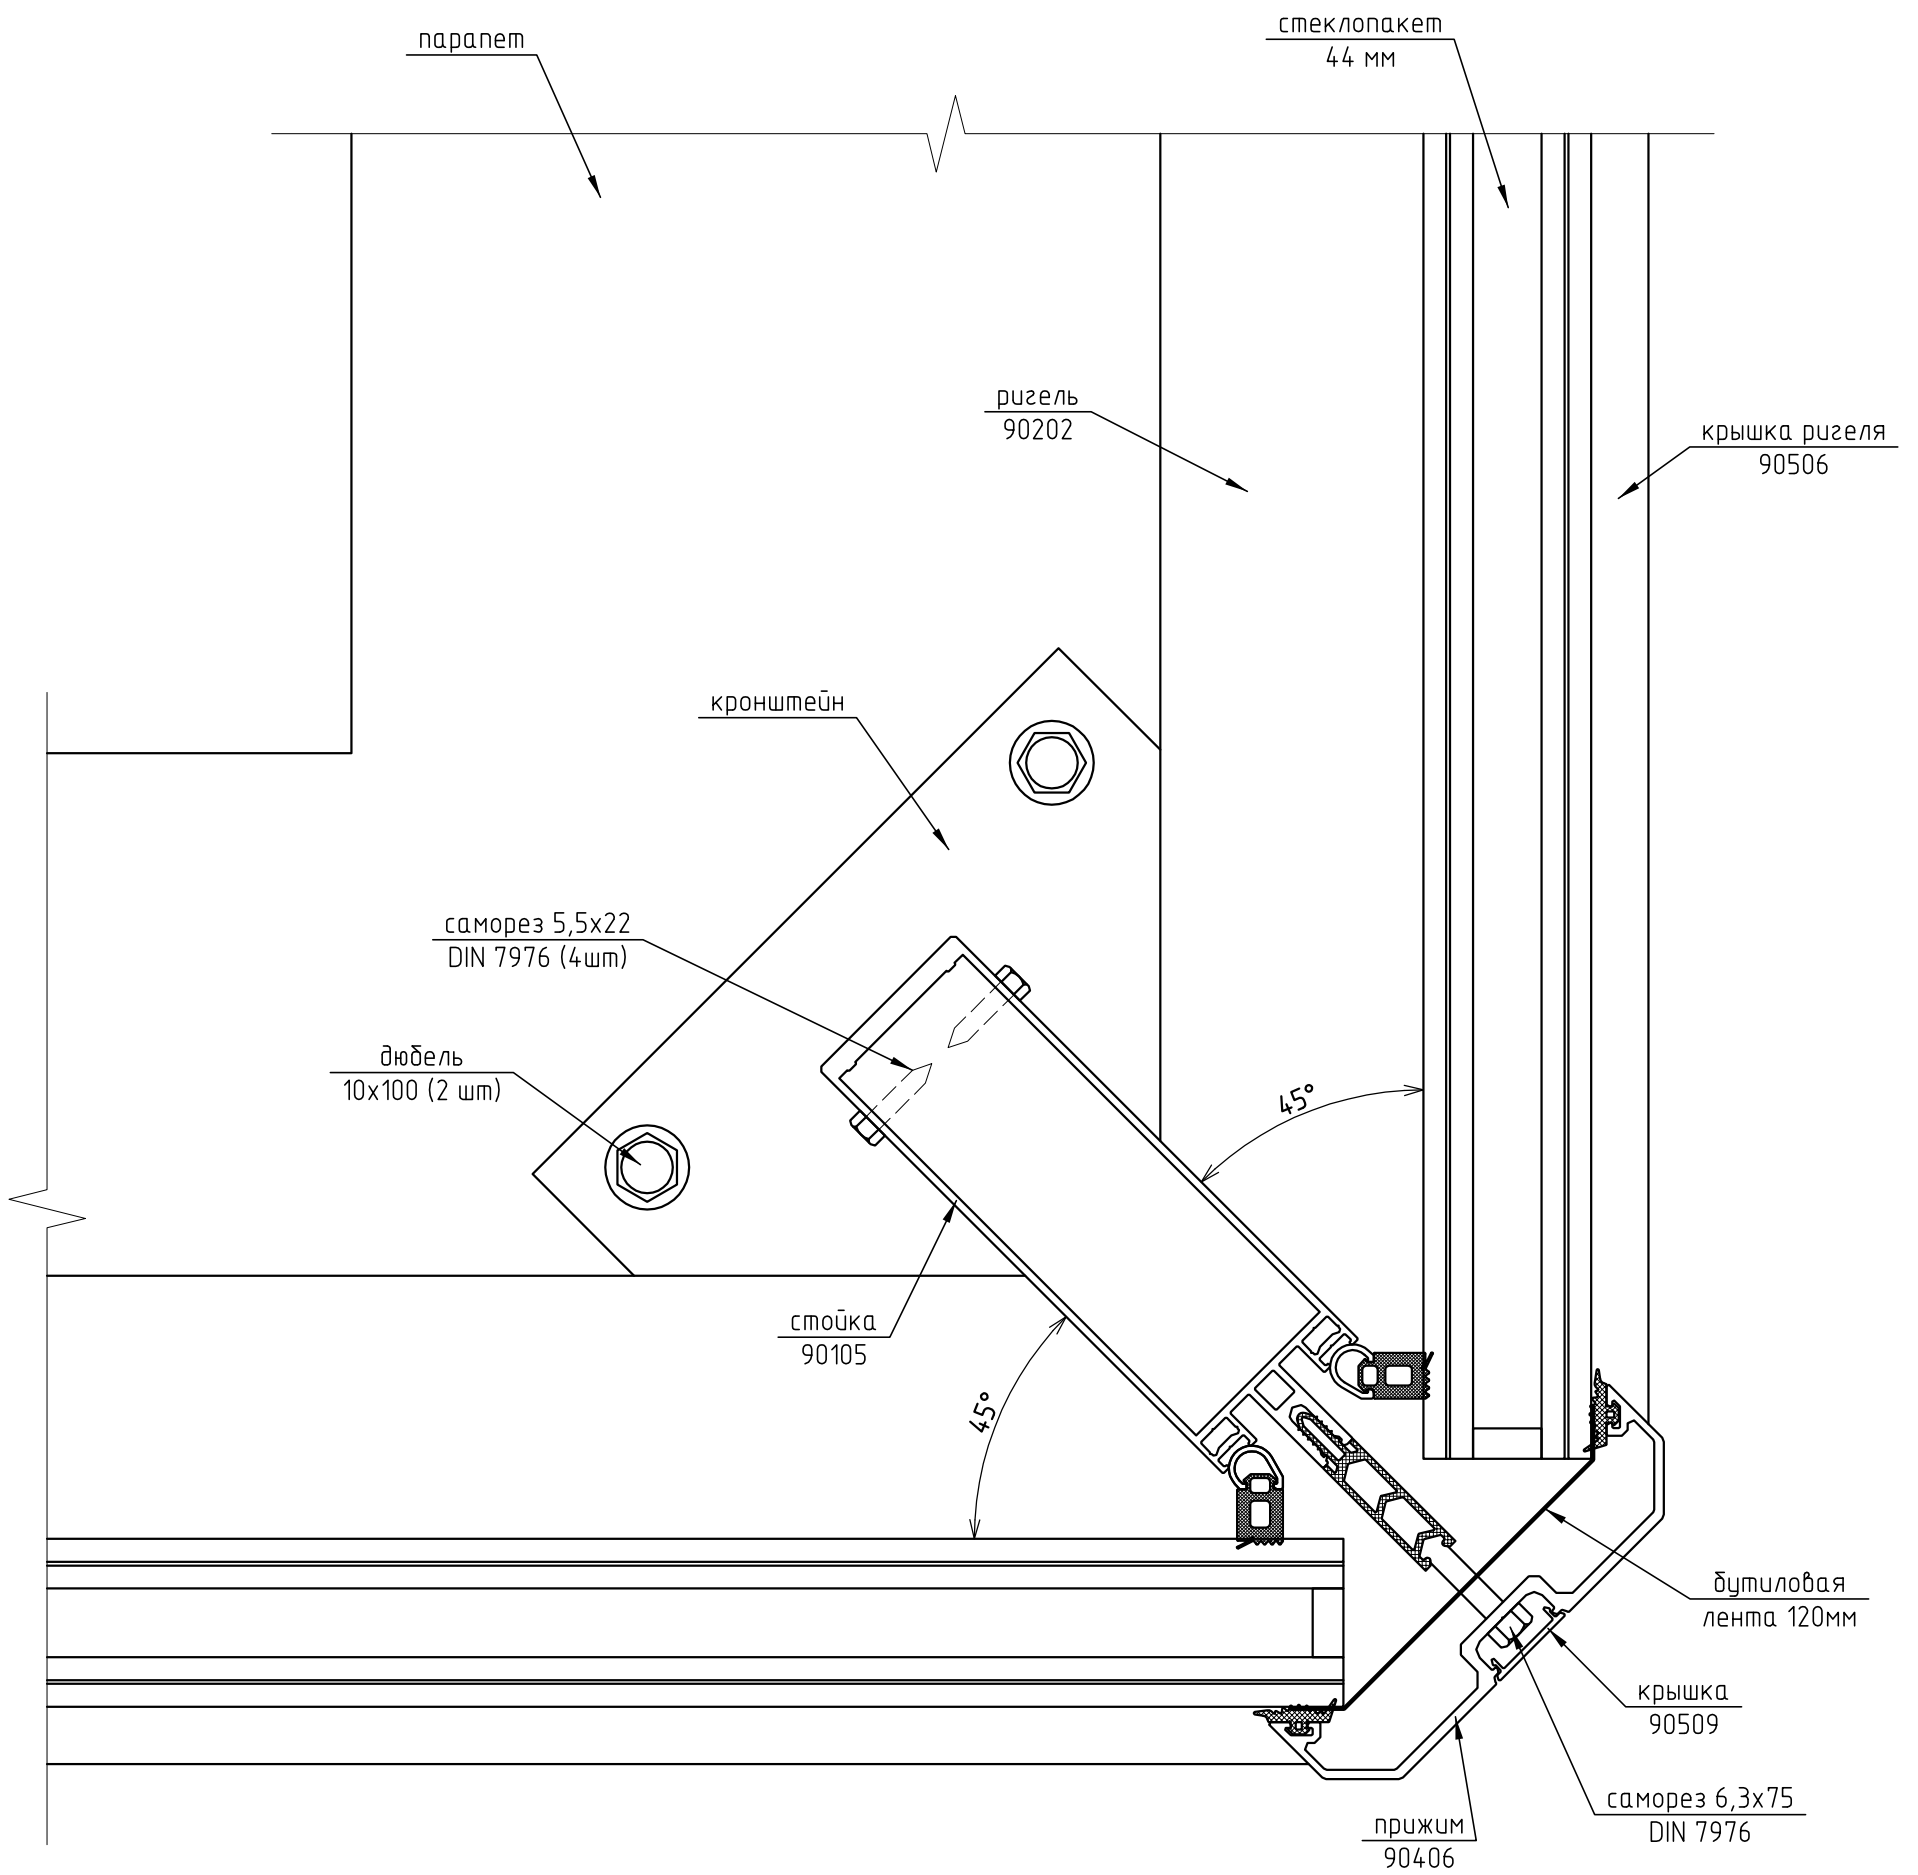

1) Чистый пол условно не показан.

						Коттедж по адресу: Моск. обл., Истринский район, д. Одушково, коттеджный поселок "Миллениум парк", участок № 1-089			
Изм.	Кол.уч.	Лист	№ док.	Подп.	Дата				
Разраб.		Марков				Зимний сад	Стадия	Лист	Листов
Проверил		Шимаров					Р	15	
						Узел 3	ООО "Алрейн"		