



МОНТАЖНАЯ СХЕМА.

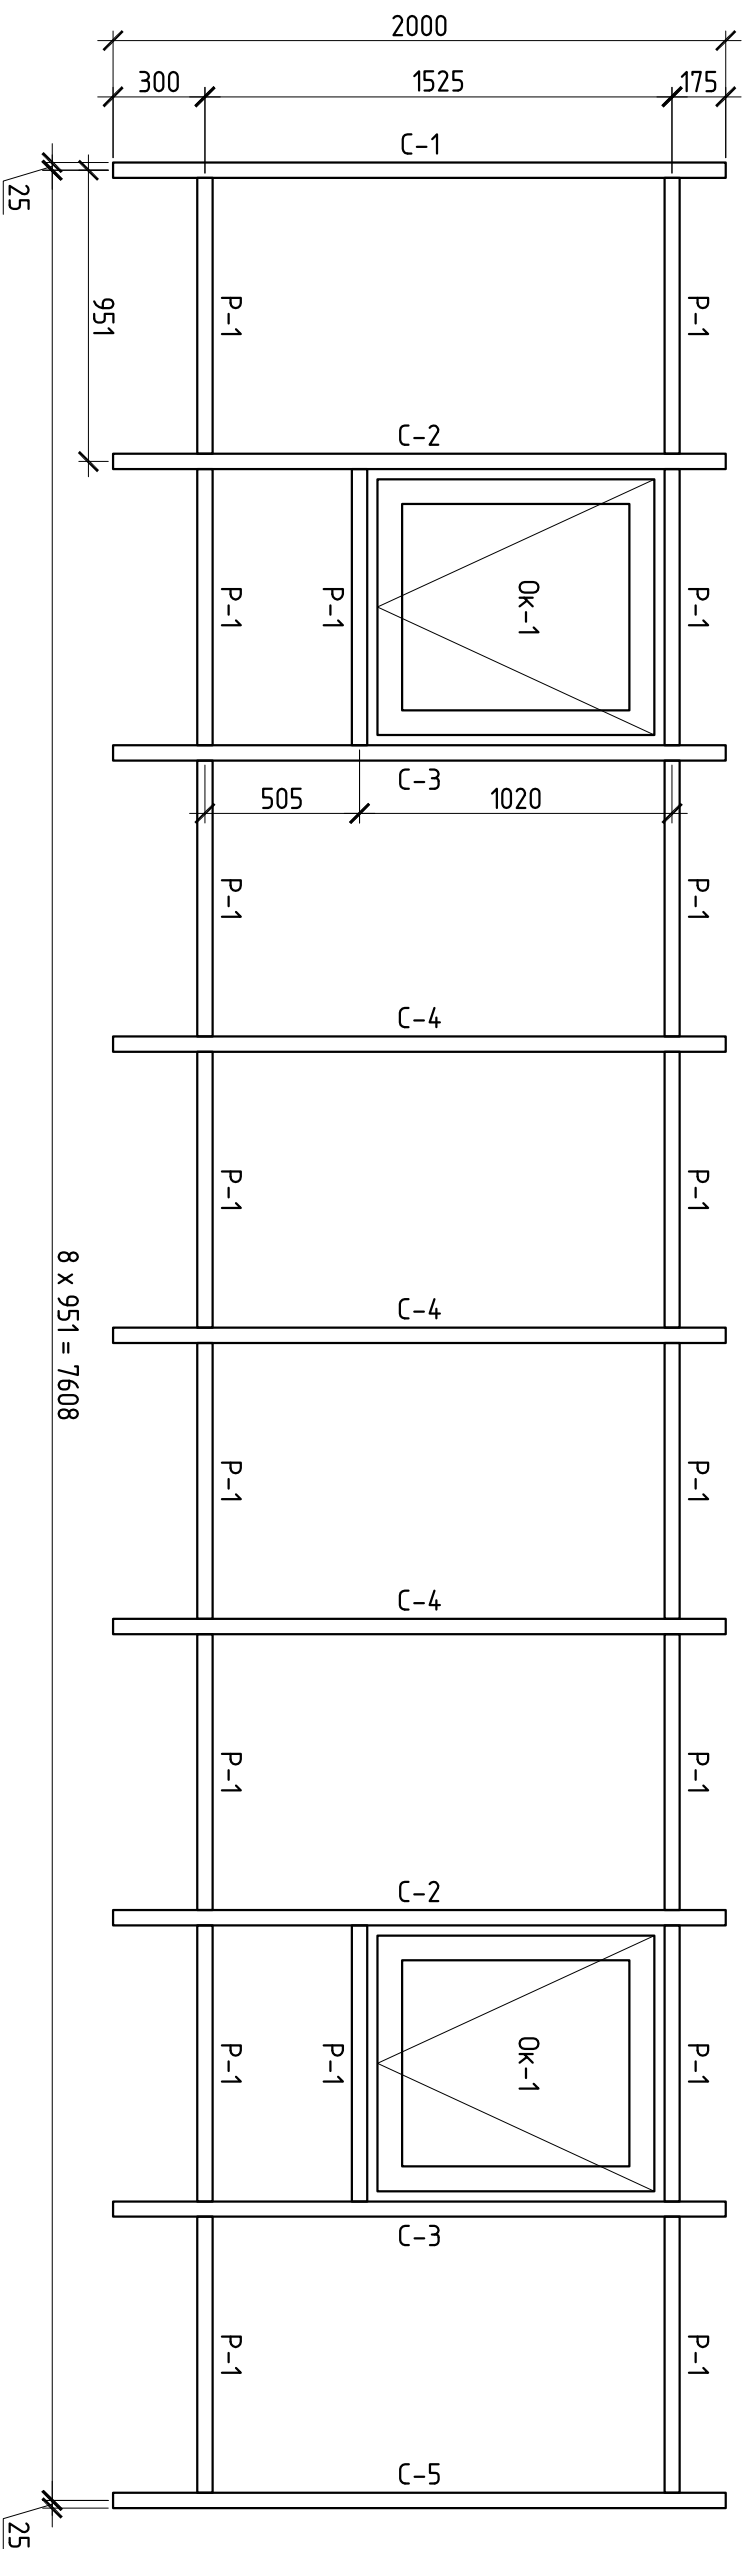

Крышки и пружины.

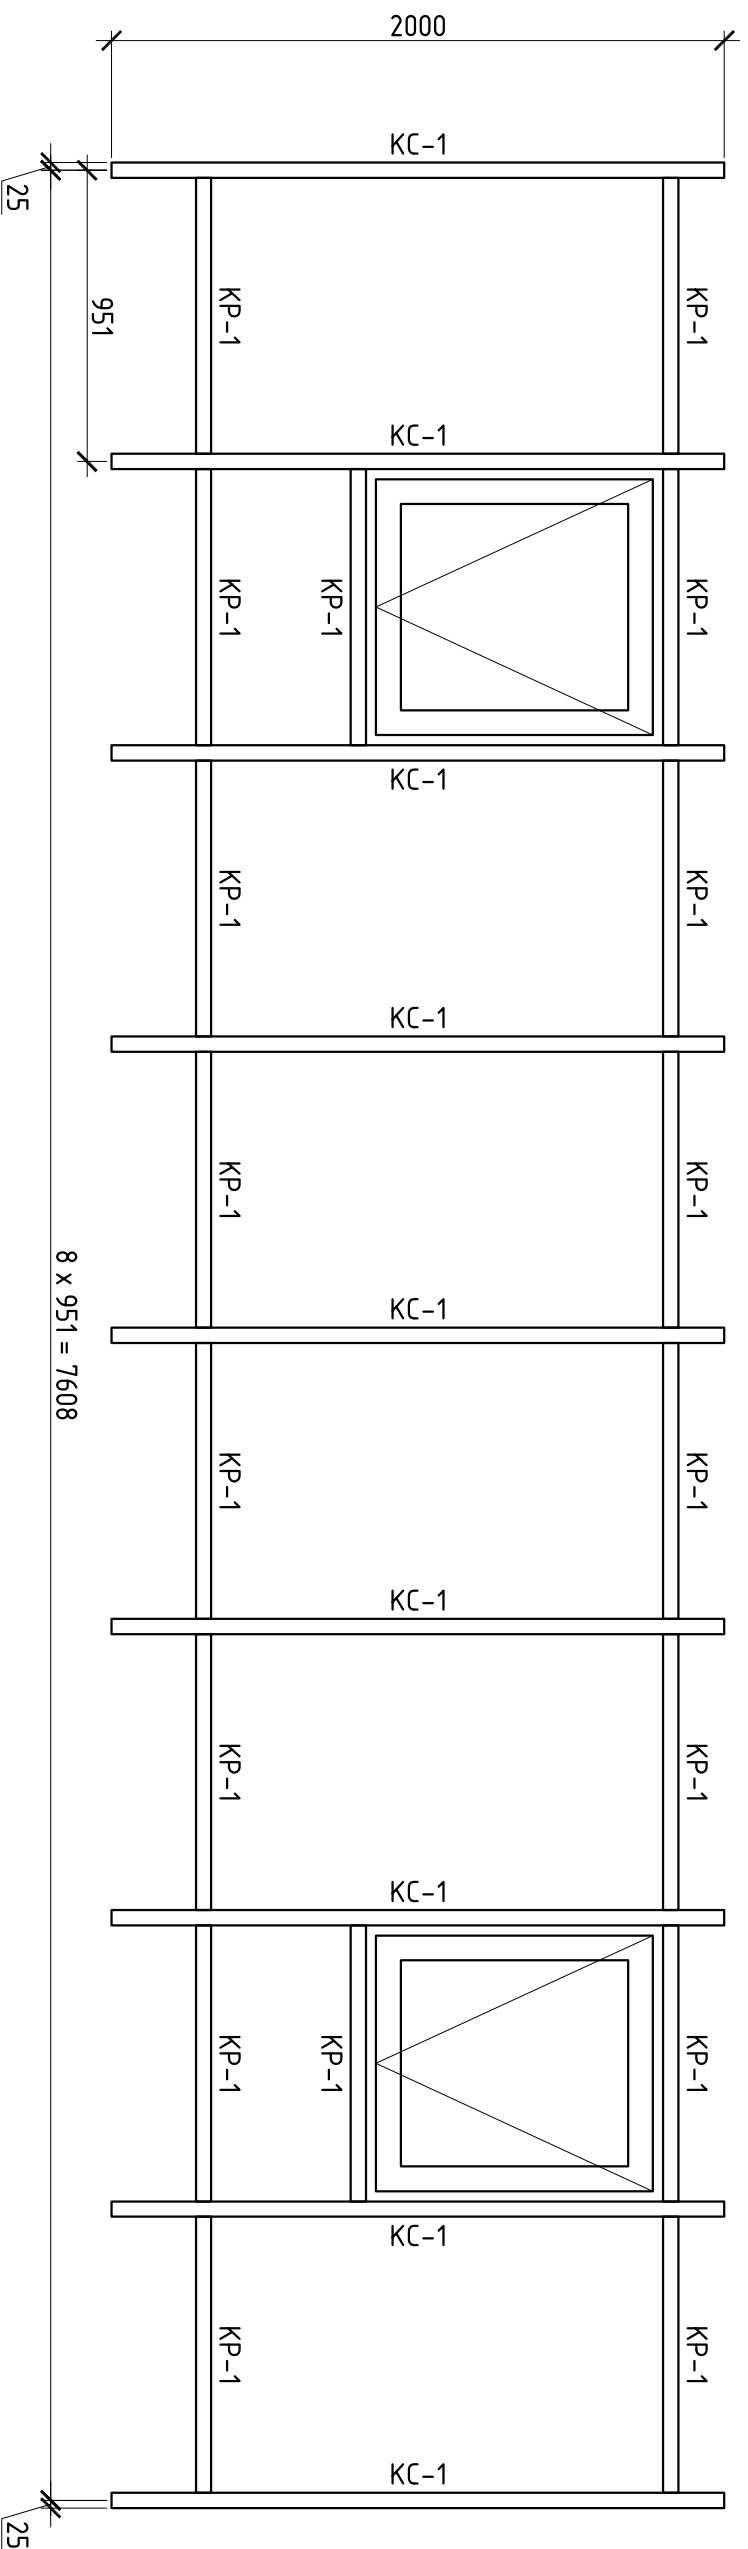

21-01/09-18				Частный жилой дом по адресу: МО, с.о. Черноголовка, с. Макарово, ул. Якишовавская, 9			
Изм.	Кол.уч.	Лист	№ док.	Подп.	Дата		
Разраб.	Марков	Шумаров					
Проверил							
Фондари				Монтажная схема, крышки и пружины			
Смодья		Лист	Листов				
П		3		ООО "Артейн"			