


1

M 1:2

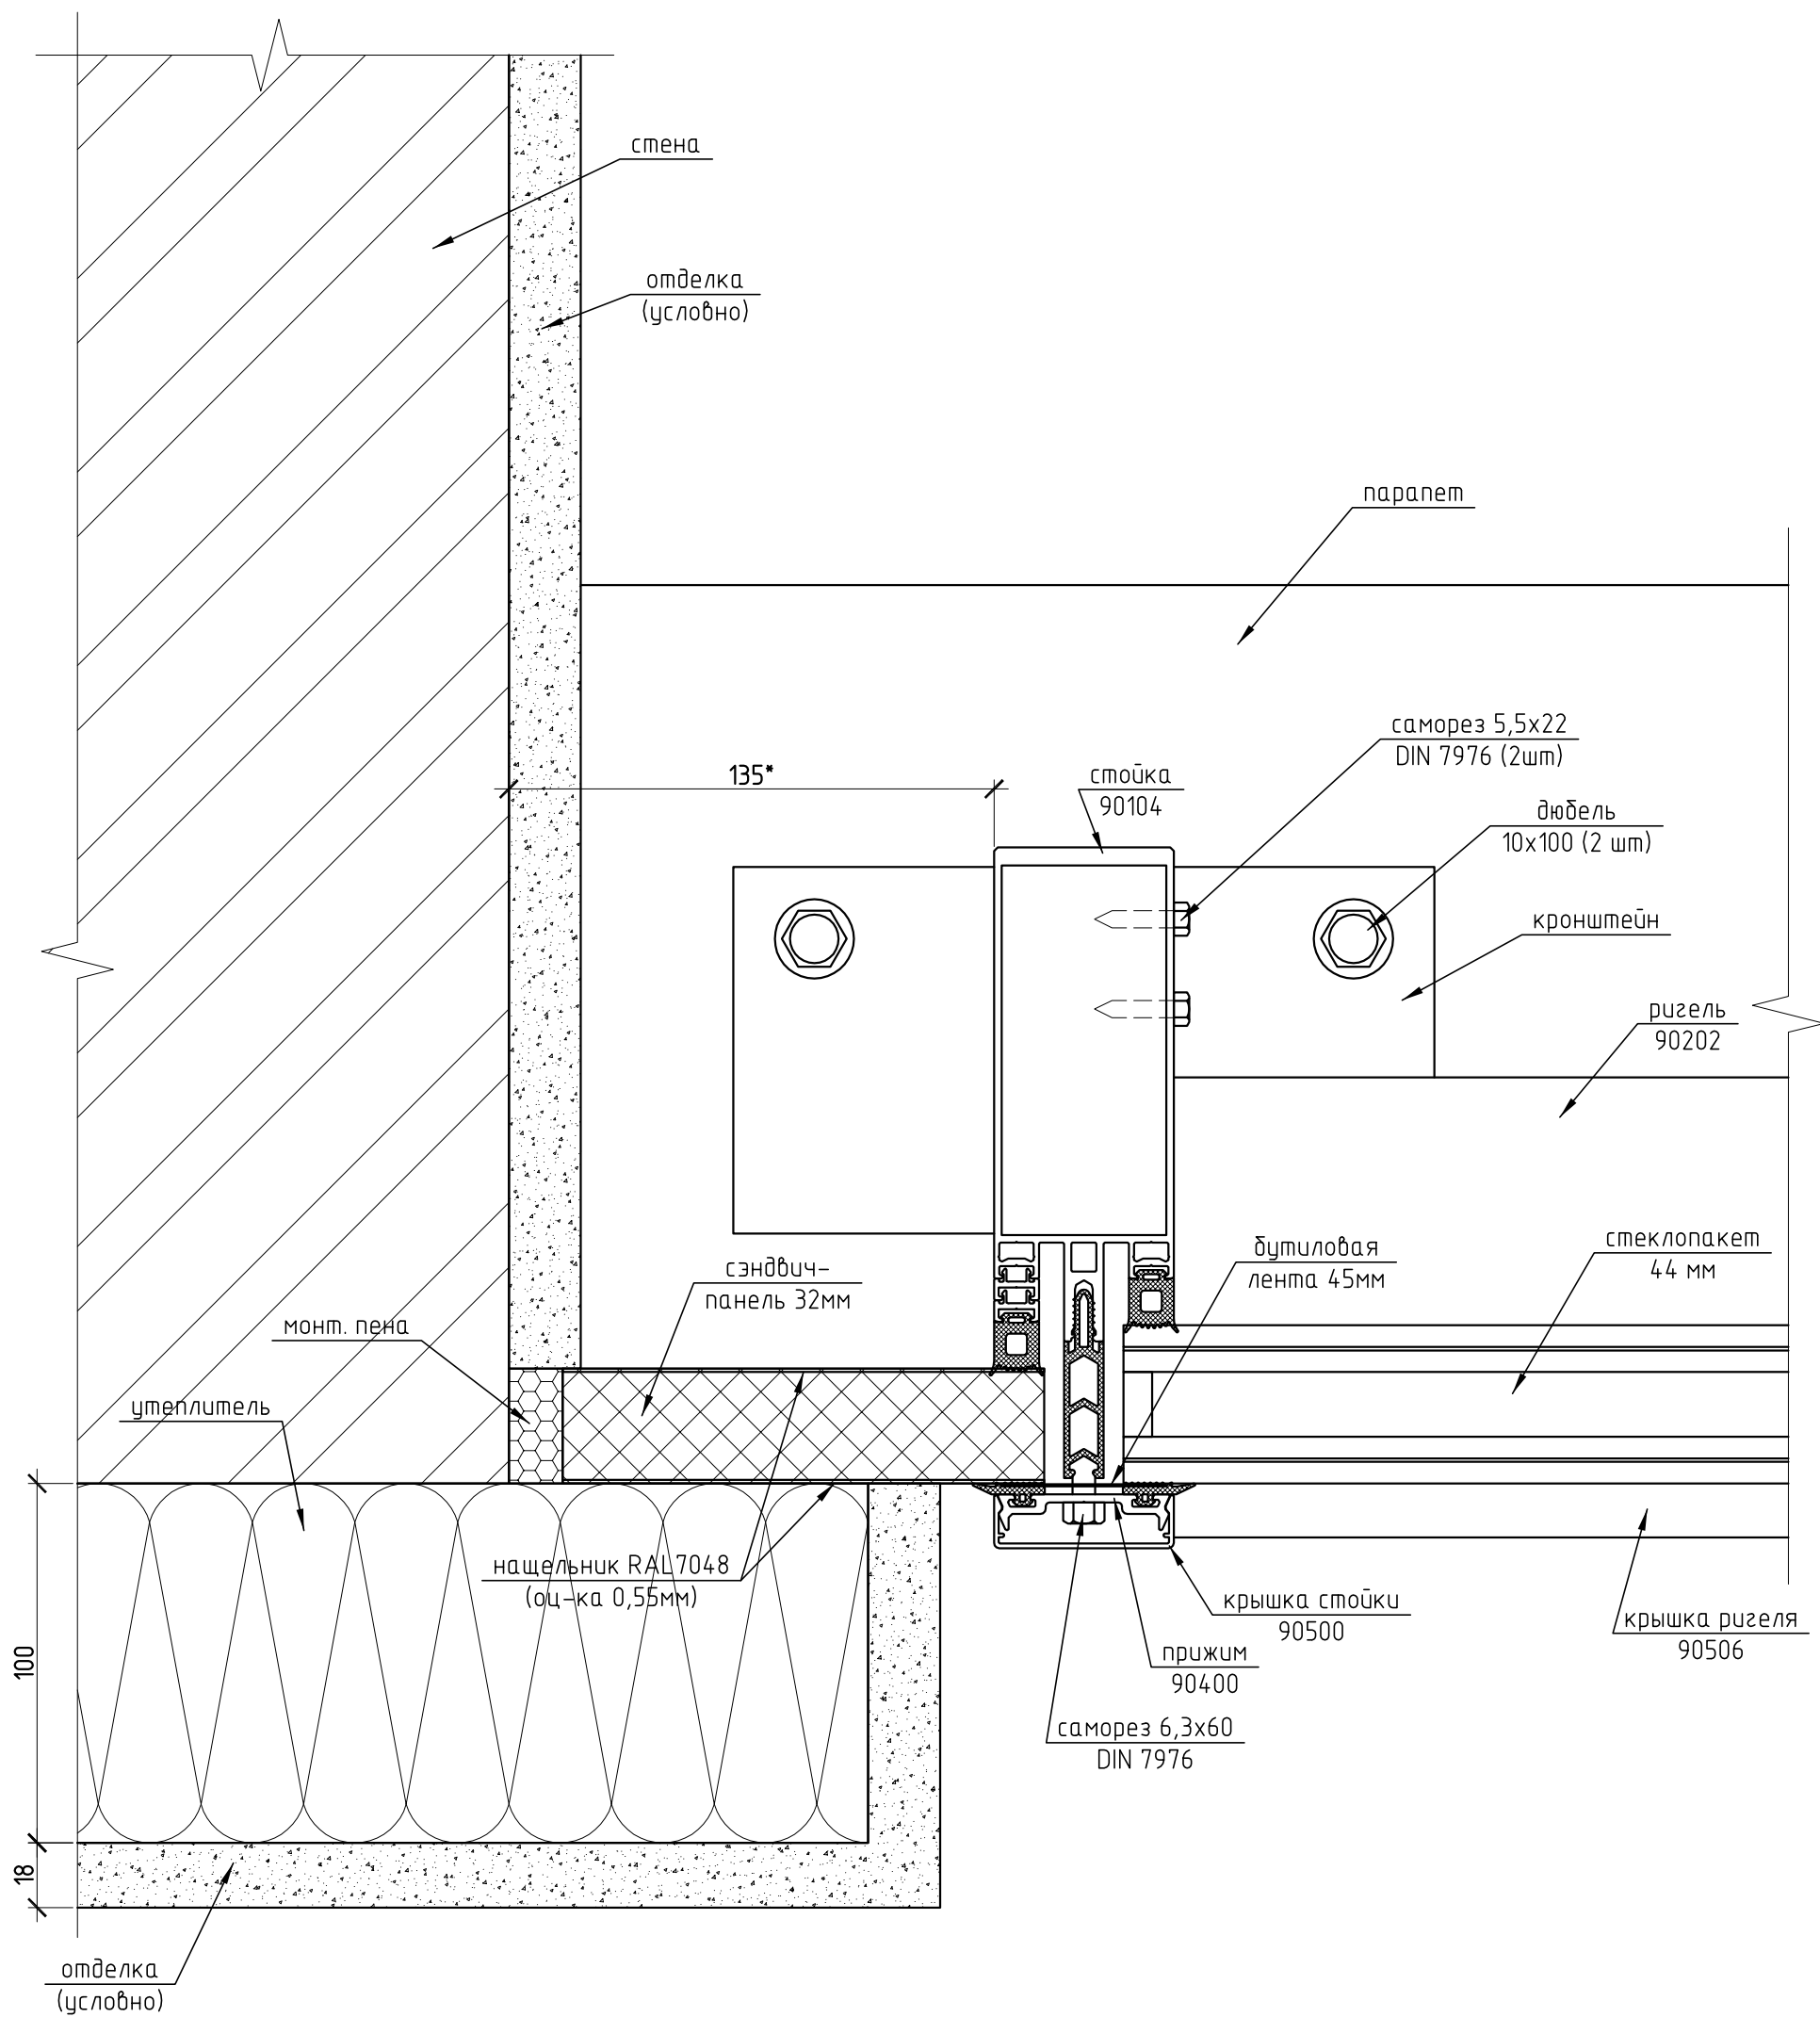

1) * - Проектный размер.

2) Чистый пол условно не показан.

						Коттедж по адресу: Моск. обл., Истринский район, д. Одушково, коттеджный поселок "Миллениум парк", участок № 1-089		
Изм.	Кол. уч.	Лист	№ док.	Подп.	Дата	Зимний сад		Стадия
Разраб.		Марков						Р
Проверил		Шимаров						13
						Узел 1		Листов
								000 "Алрейн"