



Схема установки кронштейнов


Вид Б(з)

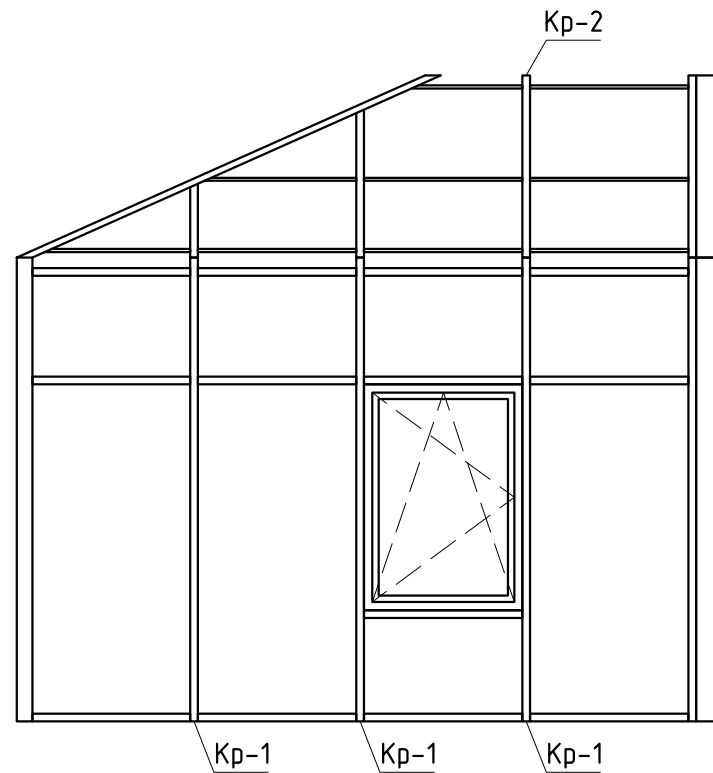

Вид А(з)

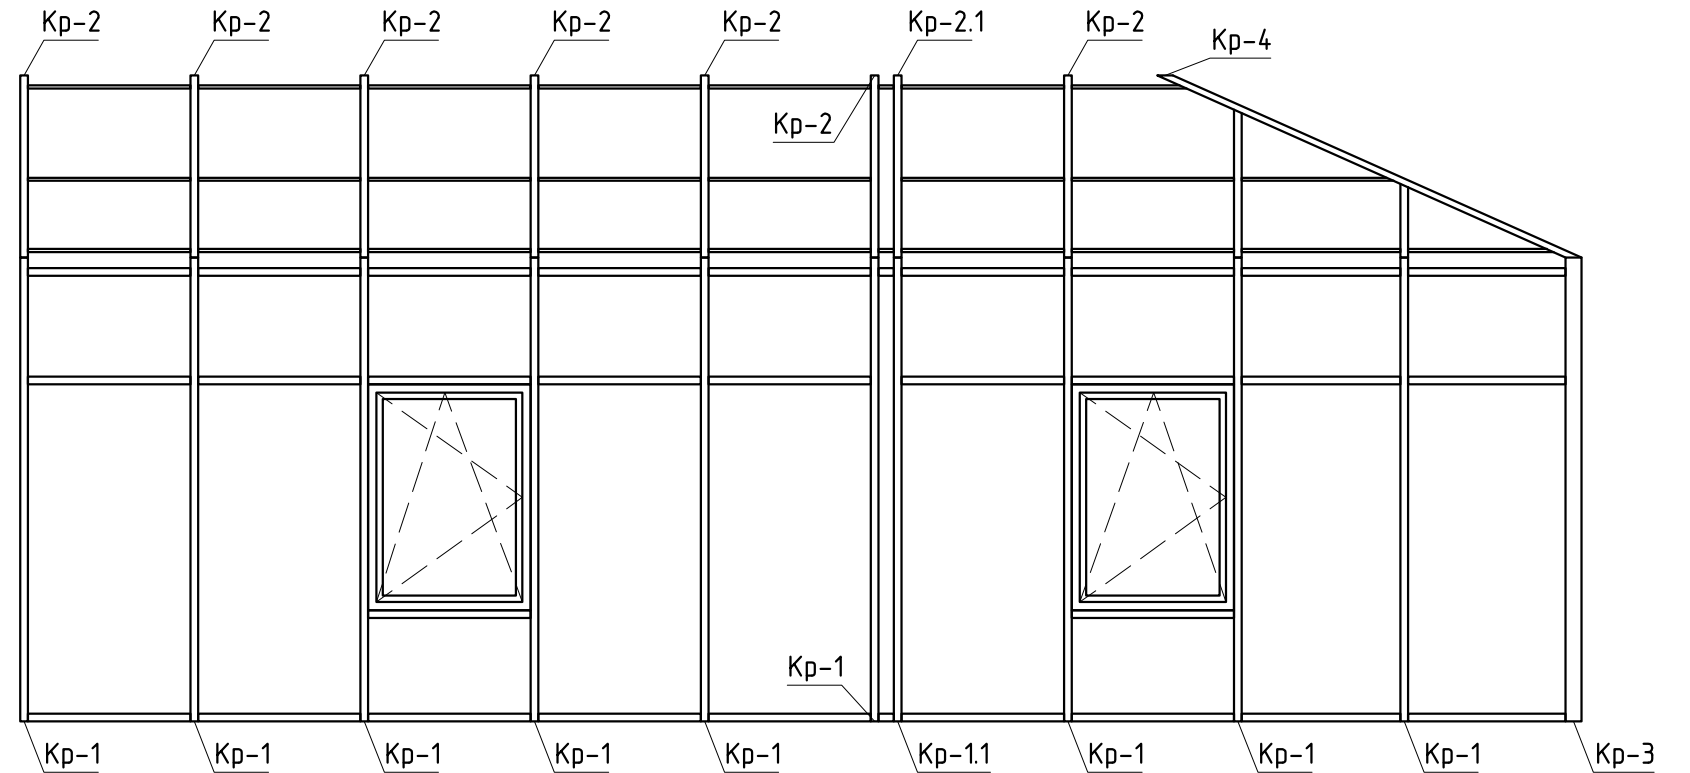

Вид В(з)

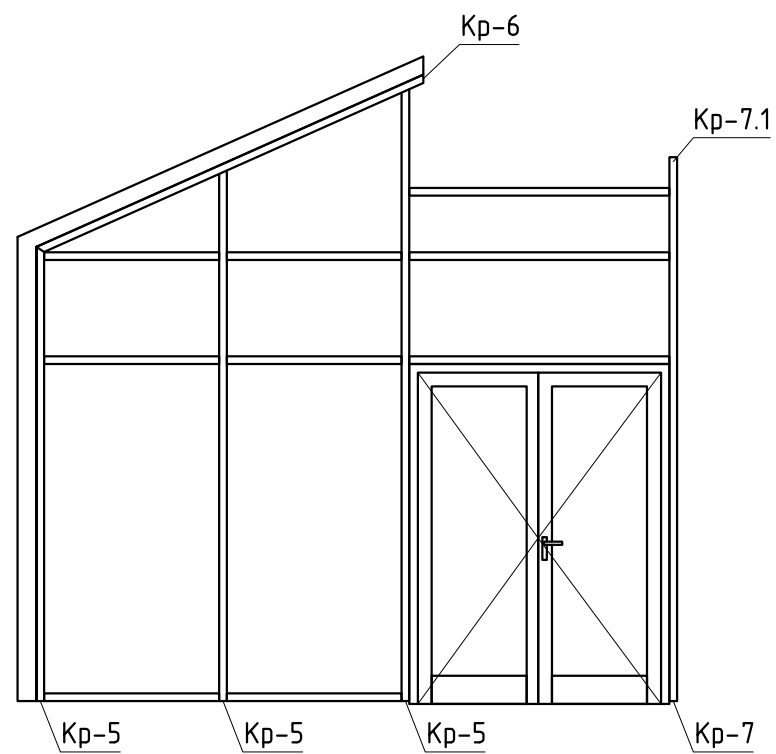

						Коттедж по адресу: Моск. обл., Истринский район, д. Обушково, коттеджный поселок "Миллениум парк", участок № 1-089		
Изм.	Кол. уч.	Лист	№ док.	Подп.	Дата			
Разраб.	Марков					Зимний сад	Р	11
Проверил	Шимаров						Схема установки кронштейнов	
						ООО "Алрейн"		