


11

M 1:2

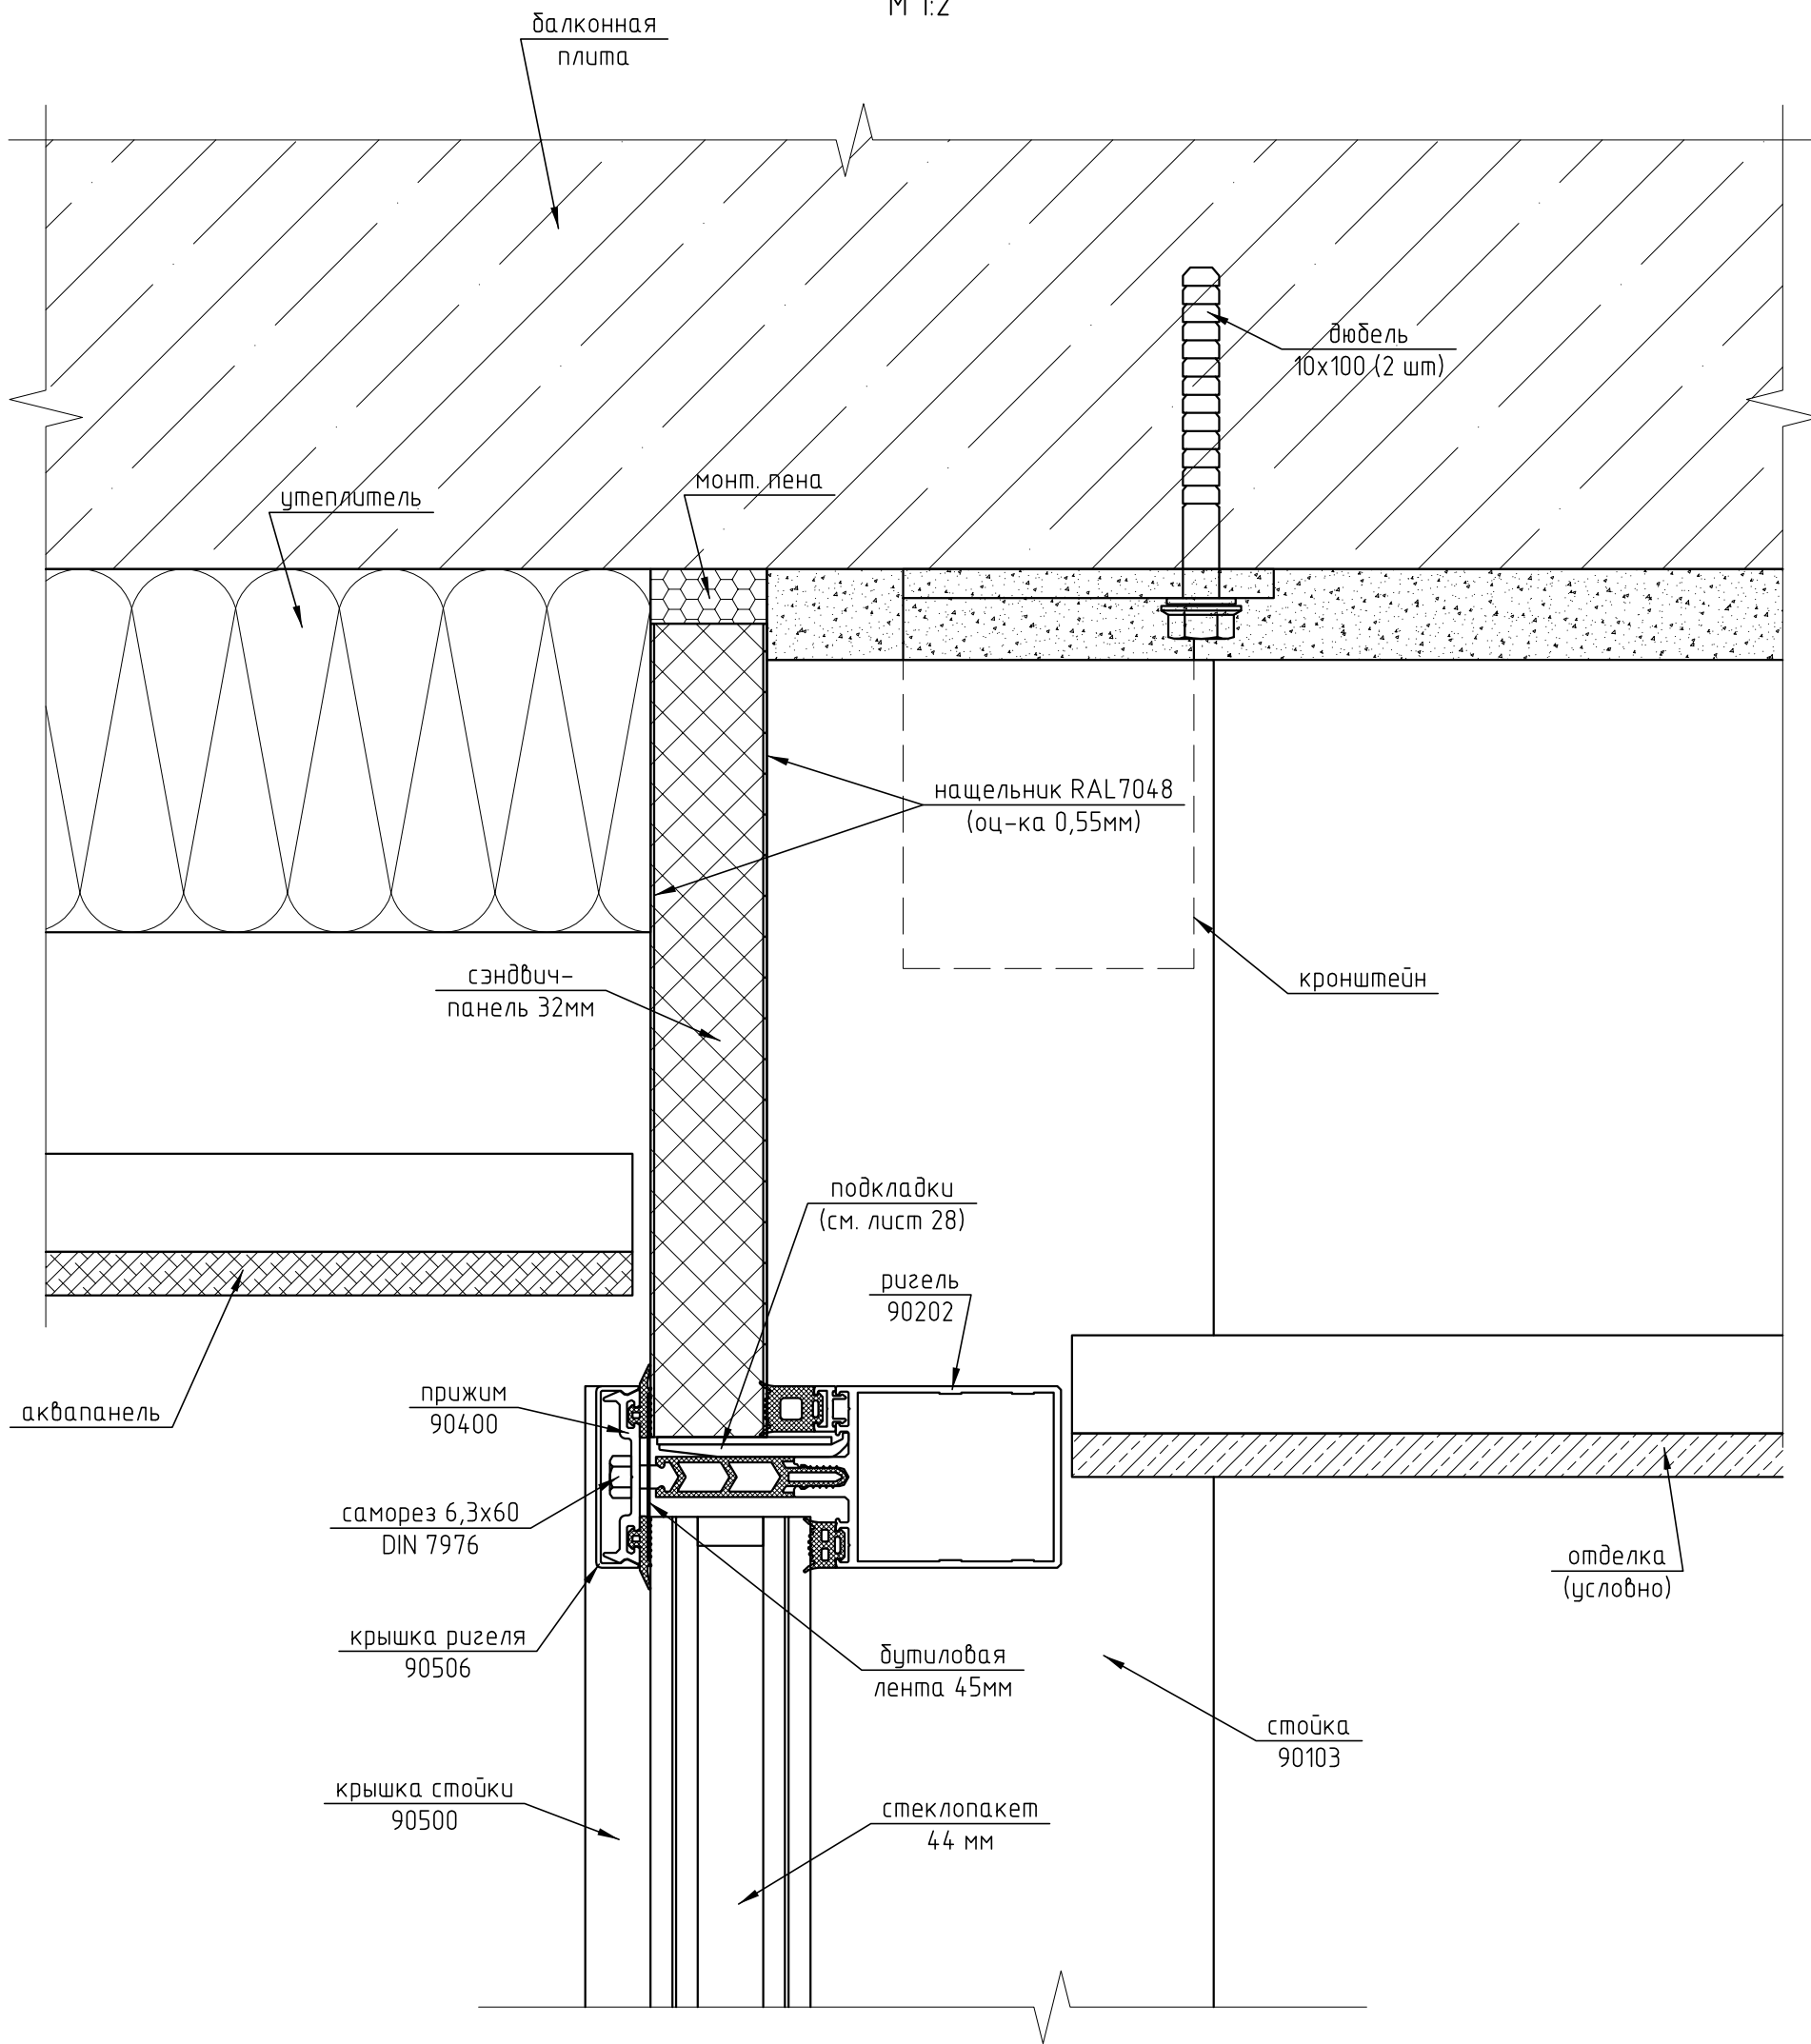

1) Здесь стойку к кронштейну не крепить (подвижное соединение).

						Коттедж по адресу: Моск. обл., Истринский район, д. Одушково, коттеджный поселок "Миллениум парк", участок № 1-089			
Изм.	Кол. уч.	Лист	№ док.	Подп.	Дата				Стадия
Разраб.		Марков				Зимний сад	Р	24	
Проверил		Шимаров							
						Узел 11	ООО "Алрейн"		