Крышки и прижимы

Вид Б(3)

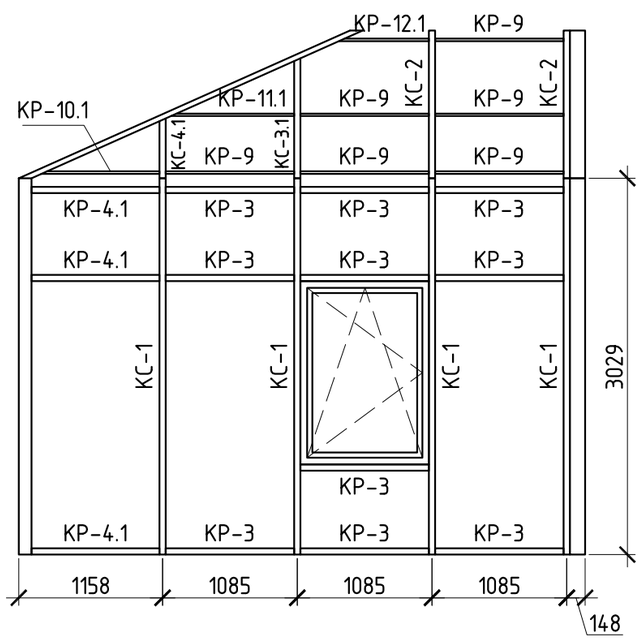

Вид А(3)

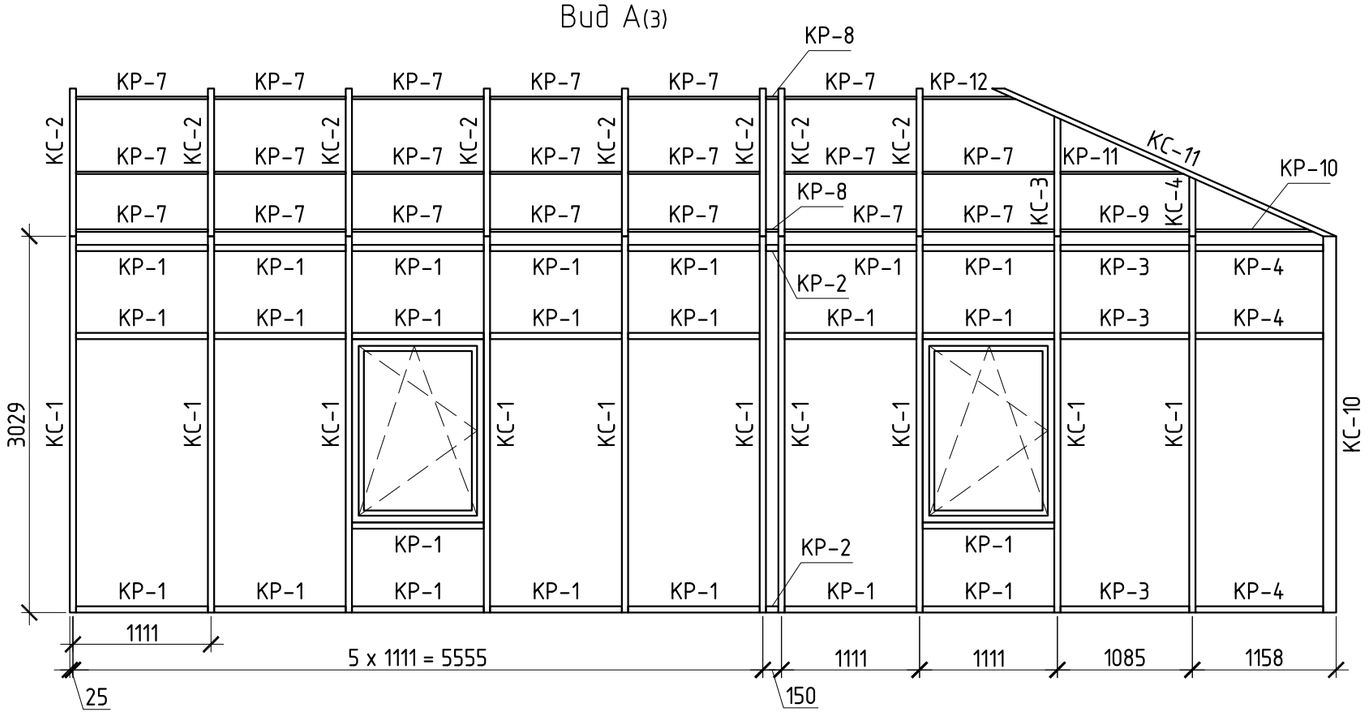

Вид В(3)

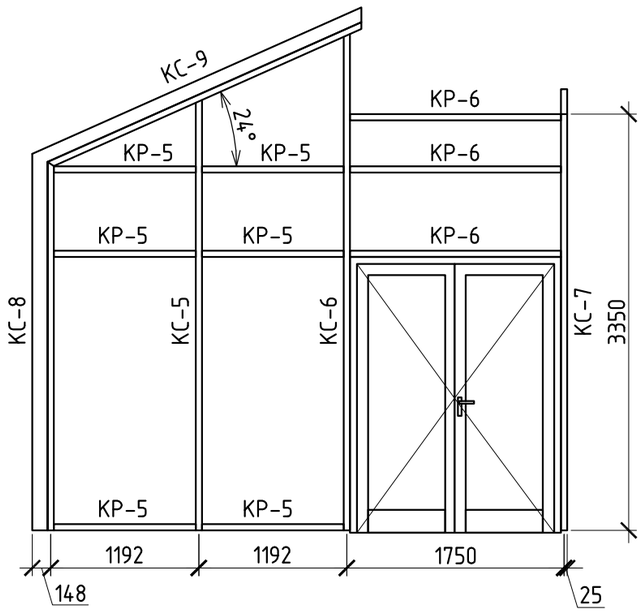

1) Крышки и прижимы КС-2, КС-9, КС-11 подрезать по месту.

Изм.	Кол. уч.	Лист	№ док.	Подп.	Дата	
						Коттедж по адресу: Моск. обл., Истринский район, д. Обушково, коттеджный поселок "Милленниум парк", участок № 1-089
Разраб.		Марков				Зимний сад
Проверил		Шимаров				Крышки и прижимы

Стадия	Лист	Листов
Р	7	

ООО "Алрейн"