


8

M 1:2,5

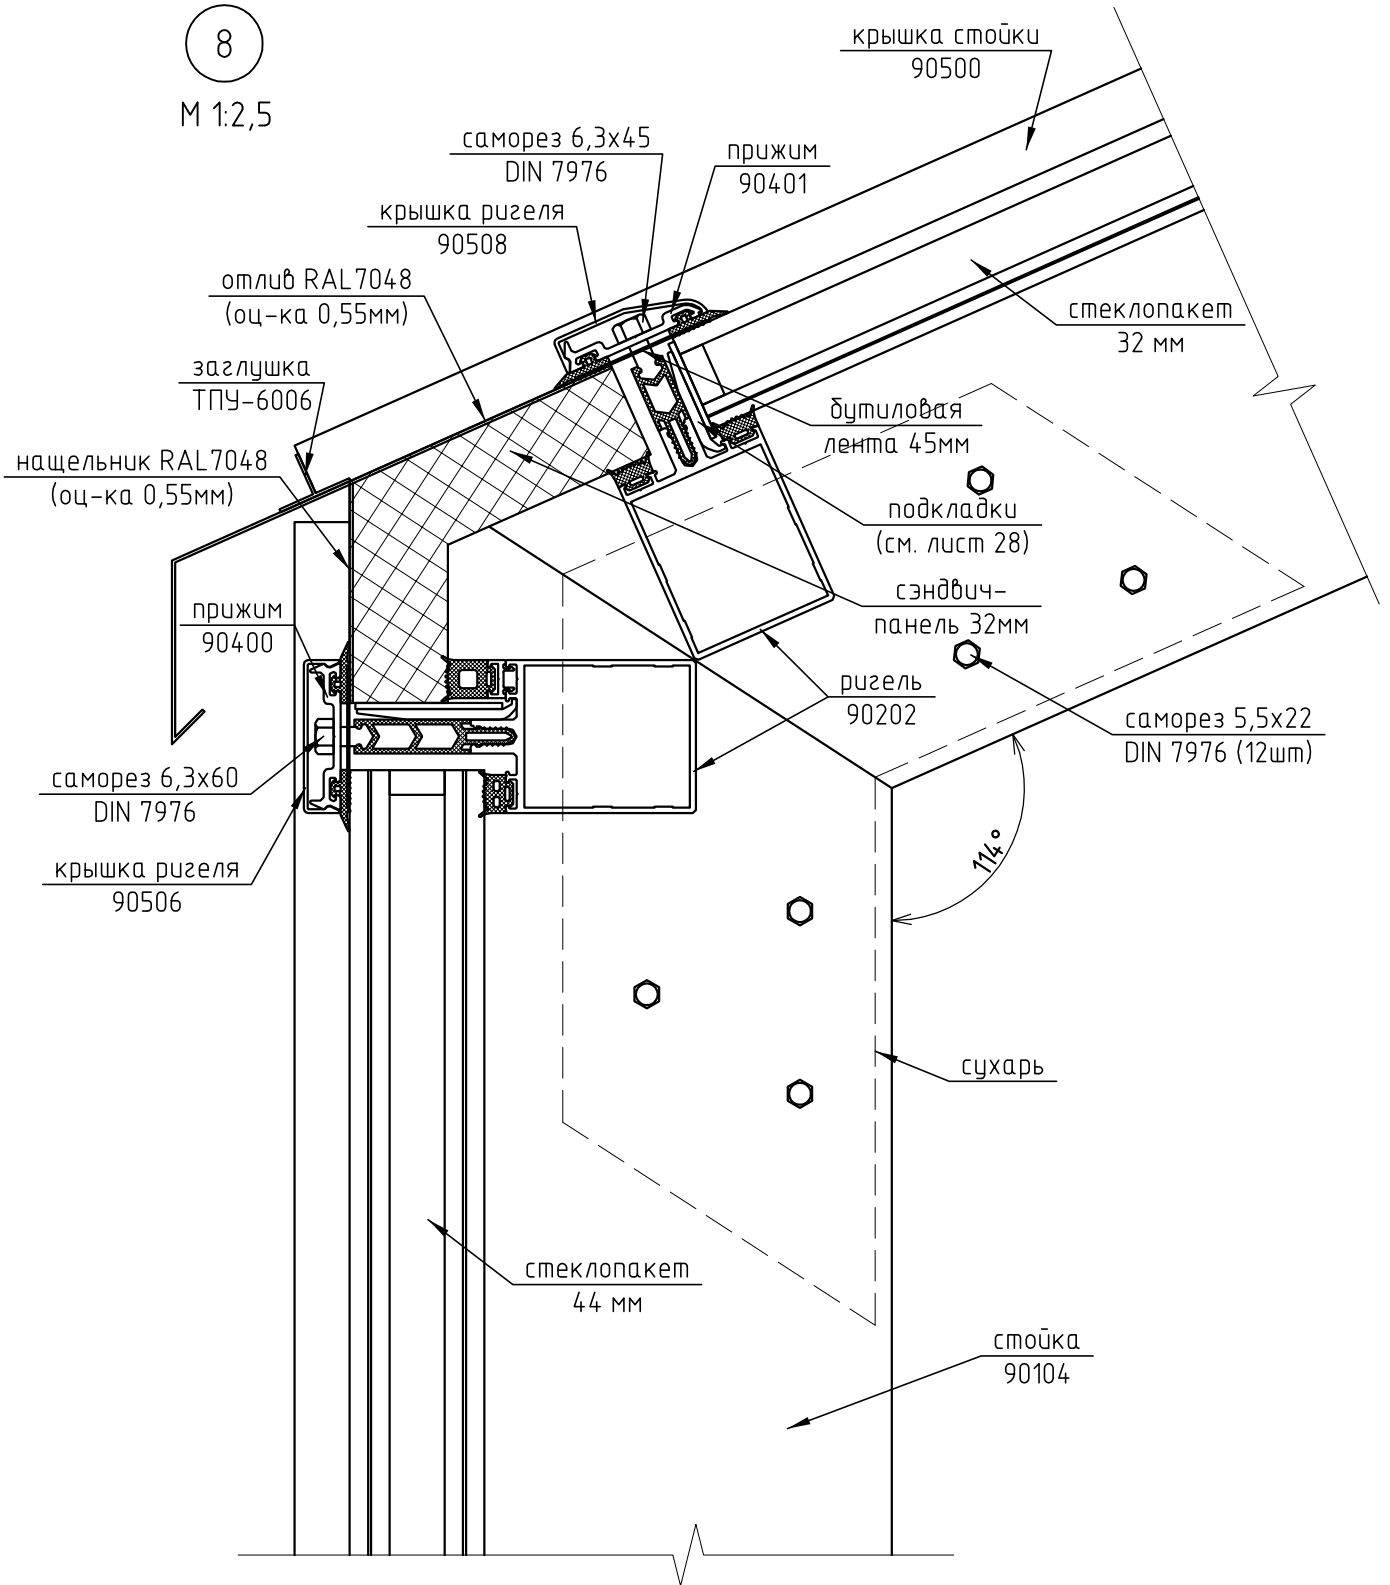

						Комтедж по адресу: Моск. обл., Истринский район, д. Обушково, комтеджный поселок "Миллениум парк", участок № 1-089			
Изм.	Кол. уч.	Лист	№ док.	Подп.	Дата	Зимний сад	Стадия	Лист	Листов
Разраб.	Марков						Р	21	
Проверил	Шумаров					Узел 8	ООО "Алрейн"		